


# 道 路 台 帳 平 面 図

鳥 取 県

調整年月	平成24年3月	図面縮尺	1:1000	路線コード	22-321	道路種別	一般県道	路線名	志子部船岡線	区間	4-7~5-6	図面番号	10-5
------	---------	------	--------	-------	--------	------	------	-----	--------	----	---------	------	------

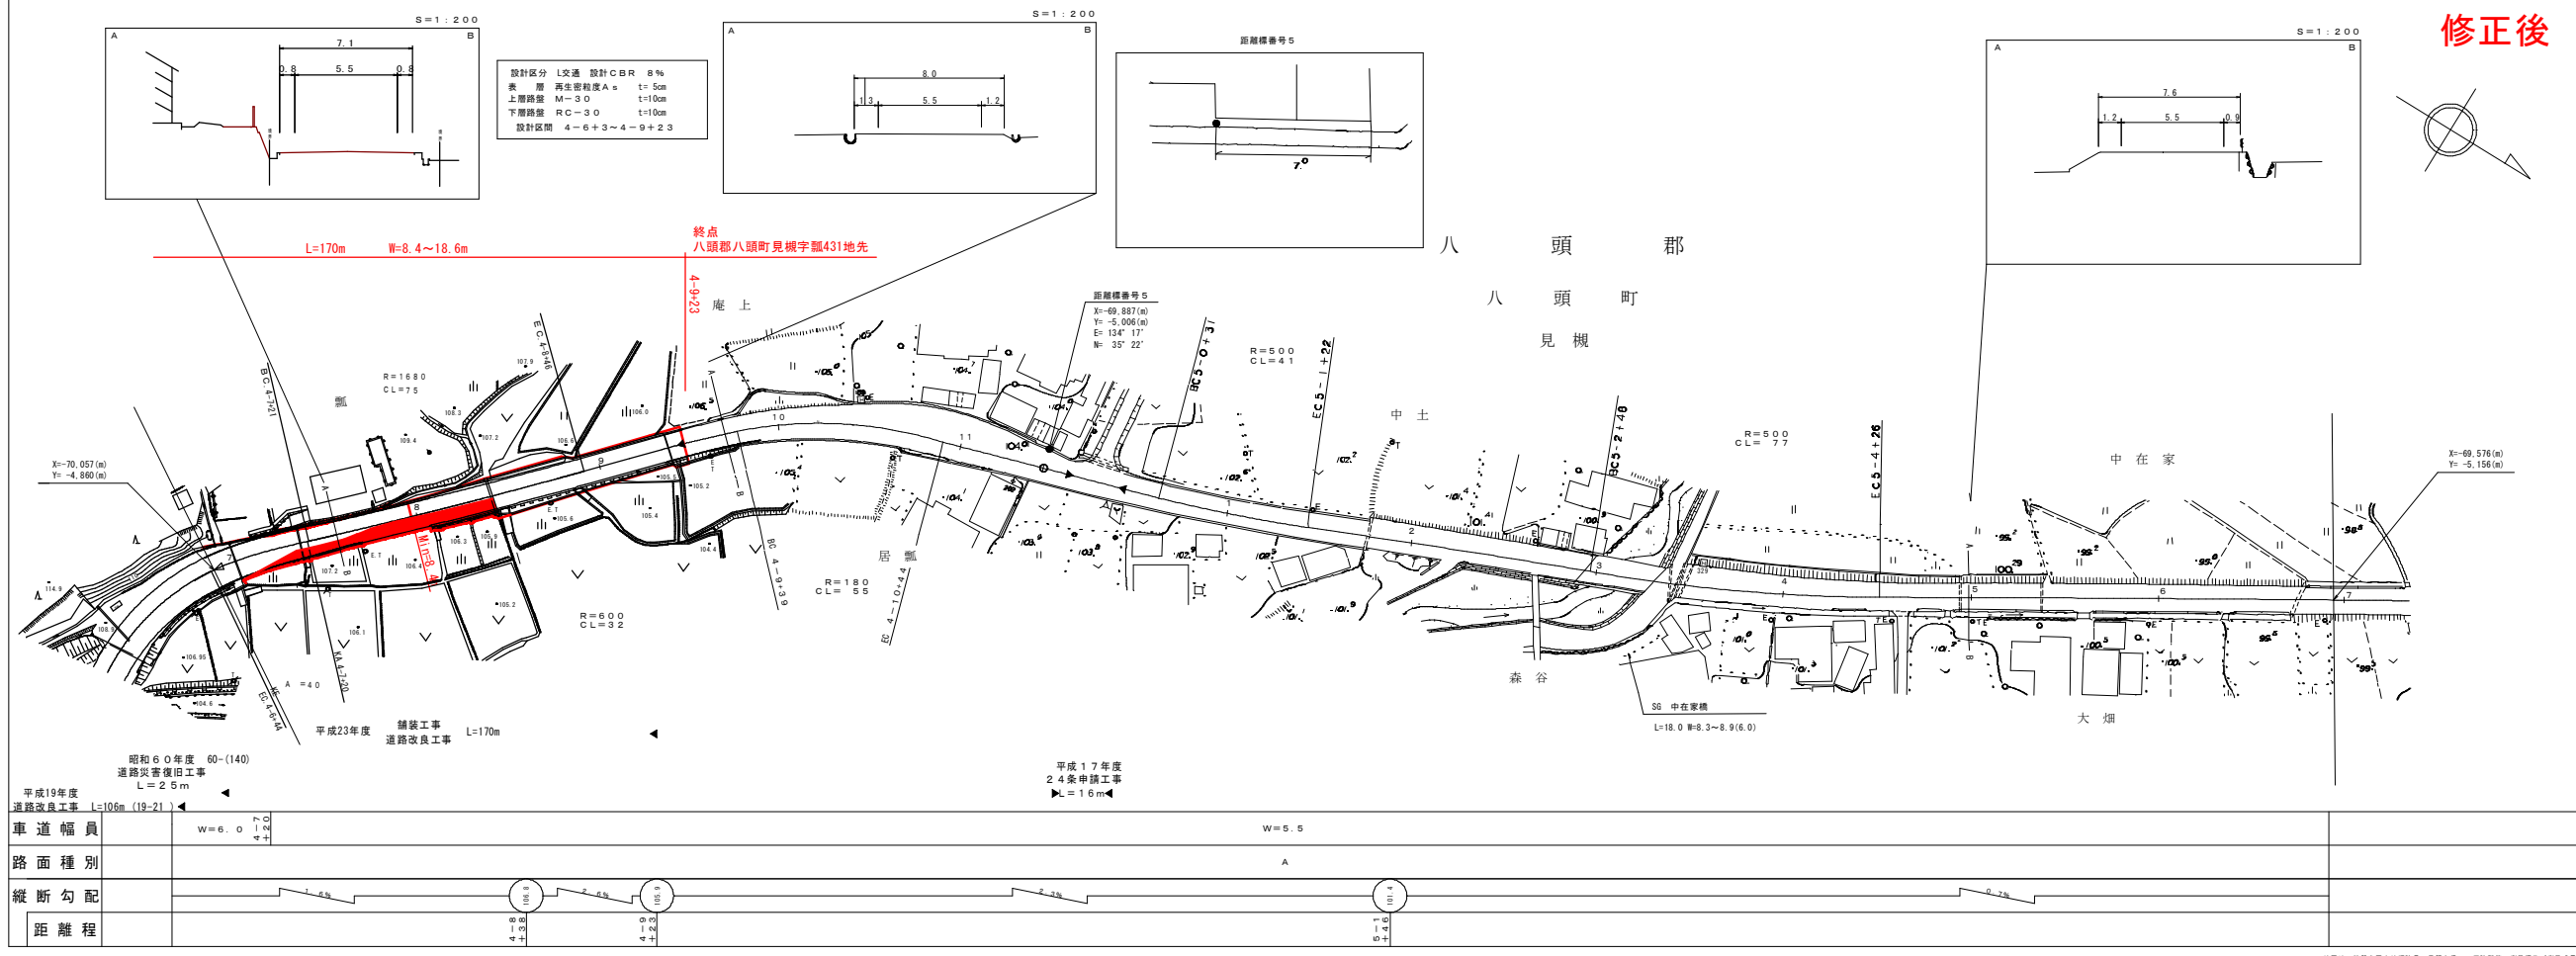


株式会社  
ティ・エス・プラン

車道幅員	W=6.0 4.7 +2.0
路面種別	A
縦断勾配	1.4% 2.2% 1.2% 1.4%
距離程	1.4 1.2 1.4

設計区分 L交通 設計CBR 8%  
表層 再生骨材厚As t=50cm  
上層路盤 M=3.0 t=10cm  
下層路盤 RC=3.0 t=10cm  
設計区間 4-6+3~4-9+23

修正後

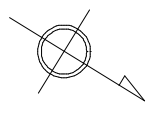

この図面は、建設省国土院の承認を得て、同院の調査に基づき作成されたものである。 (建設省) 図面番号: 22-321-10-5