


道 路 台 帳 平 面 図

鳥 取 県

調製年月 平成 22 年 3 月 図面縮尺 1:1,000 路線コード 22-190 道路種別 一般県道 路線名 金沢伏野線 区間 10-3~10-9 図面番号 11-11

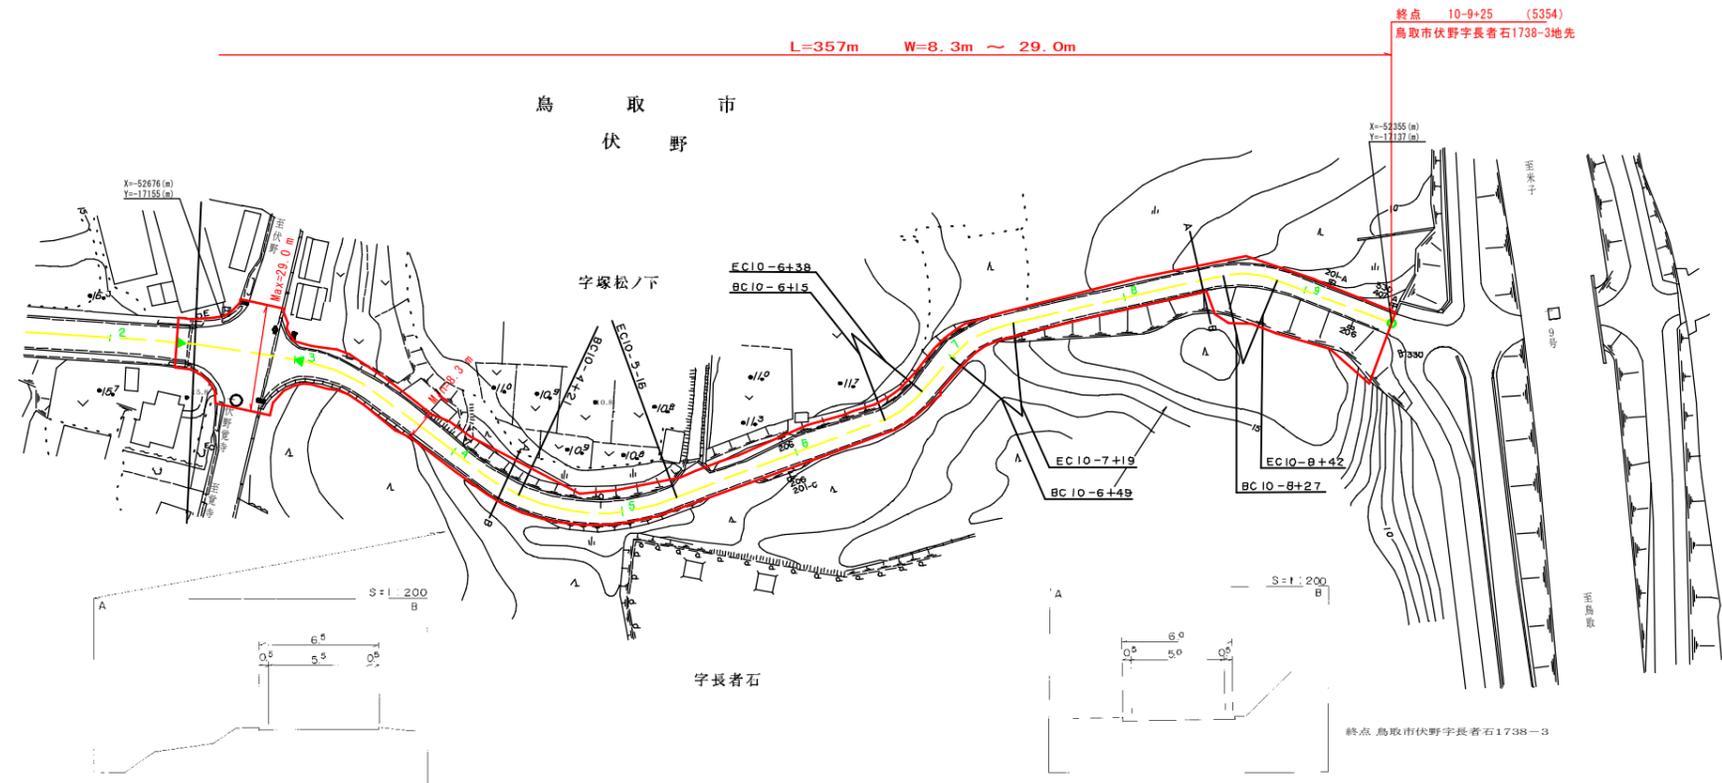

修正前

車道幅員	10-3 +12	W = 5.5	10-7 +12	W = 5.0	10-9 +12
路面種類	A				
縦断勾配	4.8%	1.4%	0.6%	5.0%	9.2%
距離程	10+3	10+4	10+5	10+6	10+7

株式会社開発コンサルタント

この図面は、建設省の定める規格に準じて作成されたものであり、設計者の責任で設計されたものである。 (建設省) 昭 和 3 年 3 月