道　路　台　帳　平　面　図

鳥　取　県

調整年月	平成２４年３月	図面縮尺	1：1000	路線コード	２２－３１６	道路種別	一般県道	路線名	米子岸本線	区間	10－2～11－9	図面番号	13-11

修正後

L=1148m（重用区間L=131m）W=11.3～55.6m

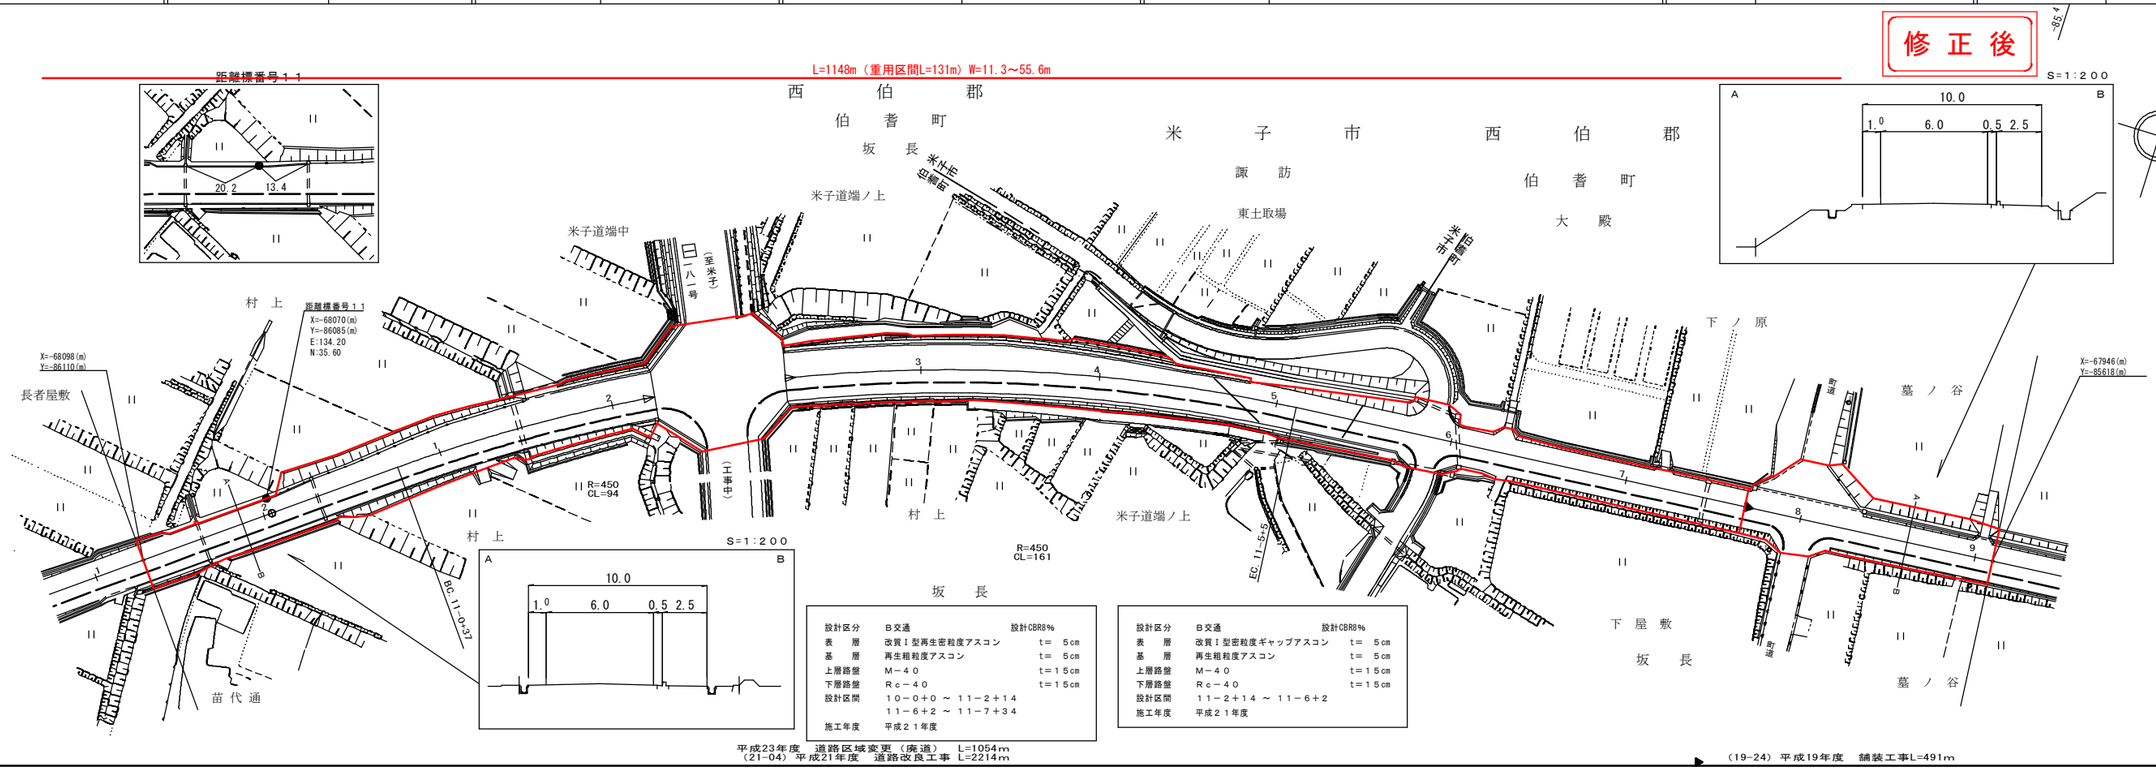

設計区分	B交通	設計CBR8%
表層	改質Ⅰ型再生密粒度アスコン	t= 5cm
基層	再生粗粒度アスコン	t= 5cm
上層路盤	M－４０	t＝１５cm
下層路盤	Rc－４０	t＝１５cm
設計区間	１０－０＋０ ～ １１－２＋１４ １１－６＋２ ～ １１－７＋３４	
施工年度	平成２１年度	

設計区分	B交通	設計CBR8%
表層	改質Ⅰ型密粒度ギャップアスコン	t= 5cm
基層	再生粗粒度アスコン	t= 5cm
上層路盤	M－４０	t＝１５cm
下層路盤	Rc－４０	t＝１５cm
設計区間	１１－２＋１４ ～ １１－６＋２	
施工年度	平成２１年度	

平成23年度　道路区域変更（廃道）　L=1054m
（21-04）平成21年度　道路改良工事　L=2214m

（19-24）平成19年度　舗装工事L=491m

車道幅員	W=6.0
路面種別	A
縦断勾配	3.4% ／ 47.0 ／ 0.0% ／ 47.0 ／ 47.2 ／ 0.0% ／ 47.2 ／ 6.0% ／ 55.9 ／ 0.1%
距離程	11－1 +41 ／ 11－2 +12 ／ 11－2 +12 ／ 11－2 -35 ／ 11－5 -46

（有）江府技研コンサルタント
（株）アートスペース