道　路　台　帳　平　面　図　　鳥取県

調整年月	平成 24 年 3 月	図面縮尺	1:1,000	路線コード	22-283	道路種別	一般県道	路線名	大谷曹源寺線	区間	13−9〜14−4	図面番号	13−13

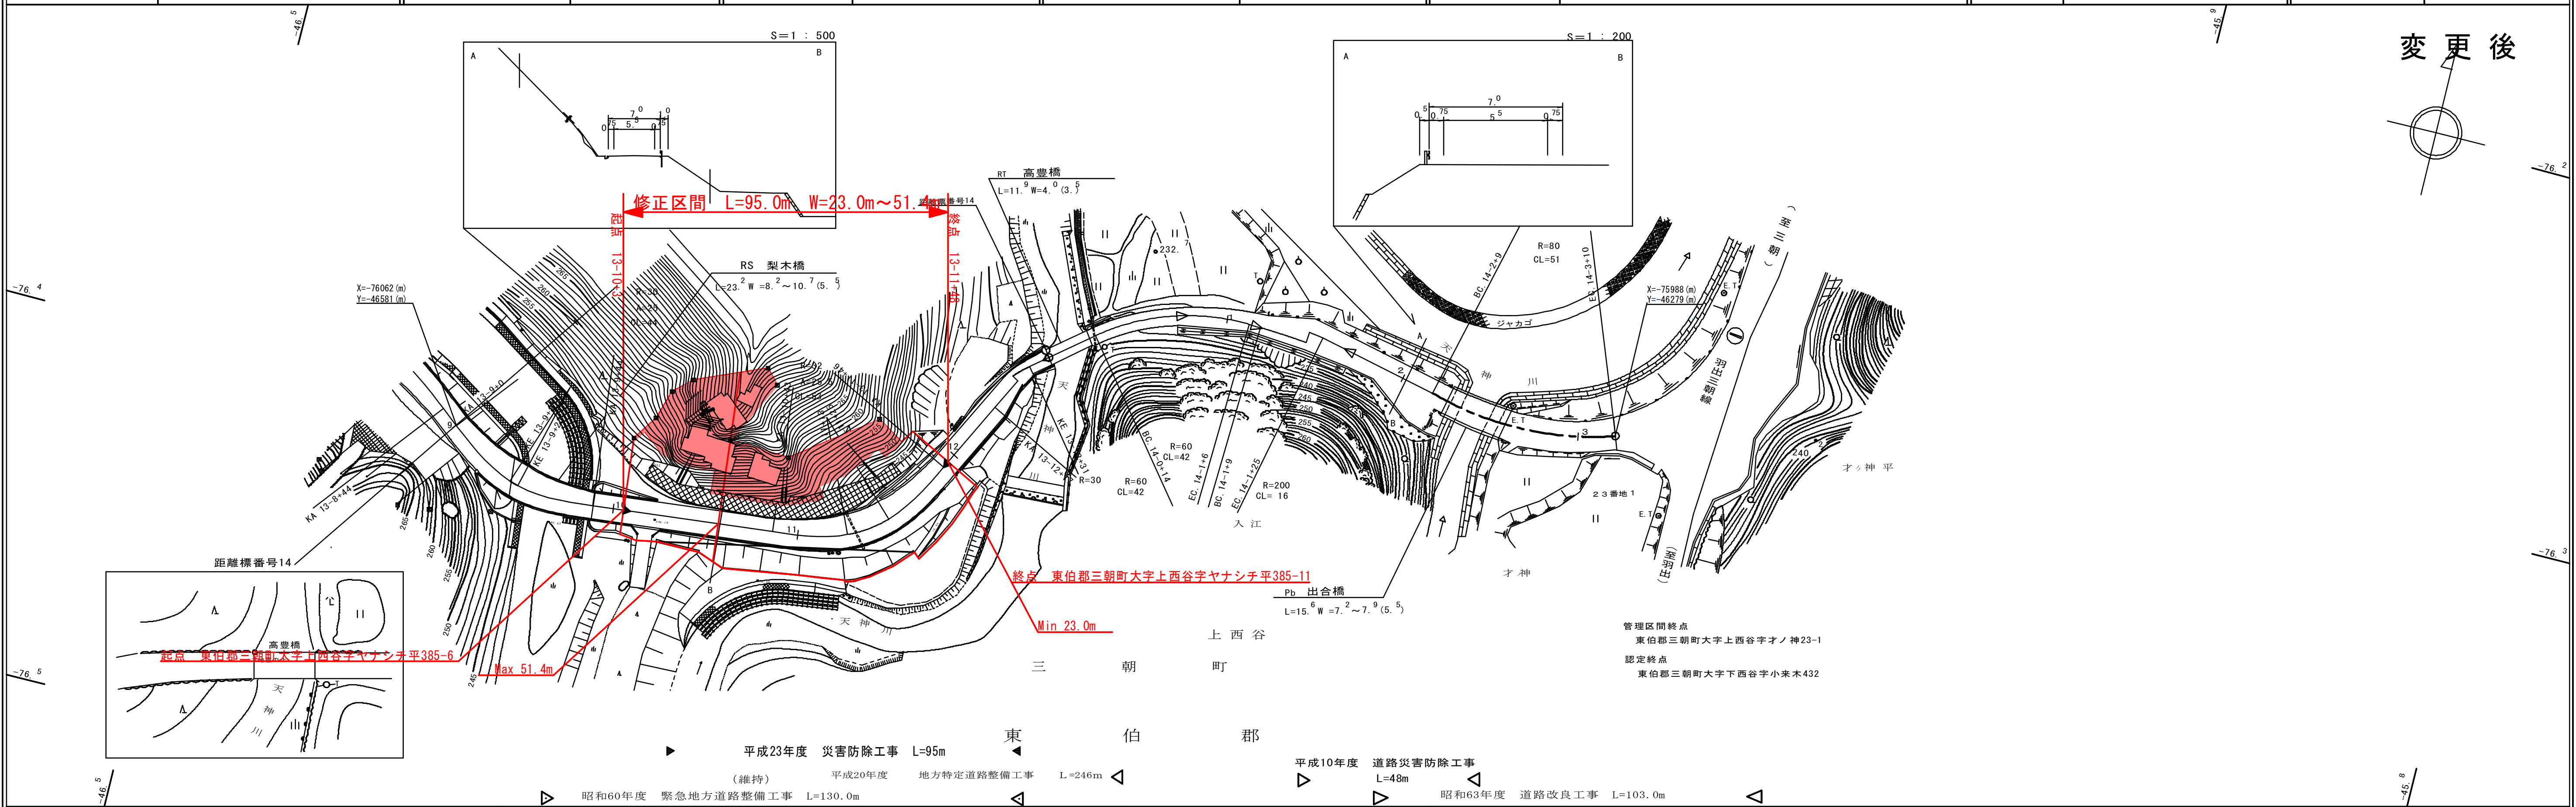

車道幅員	W=5.5	W=3.5	W=5.5					
路面種類	A	C	B	A	C	A		
縦断勾配	0.5%	7.5%	10.7%	LEVEL	1.4%	7.0%	6.3%	2.0%
距離程	13-9 +31	13-10 +21	13-12 +18	13-12 +26	14-0 +14	14-1 +2.0	14-1 +32	14-3 +10

株式会社ジーアイシー