


# 道 路 台 帳 平 面 図


鳥 取 県

調製年月 平成 9 年 3 月 図面縮尺 1:1000 路線コード 22-312 道路種別 一般県道 路線名 倉吉環状線 区間 6-5 ~ 6-8 図面番号 14-10

変更前

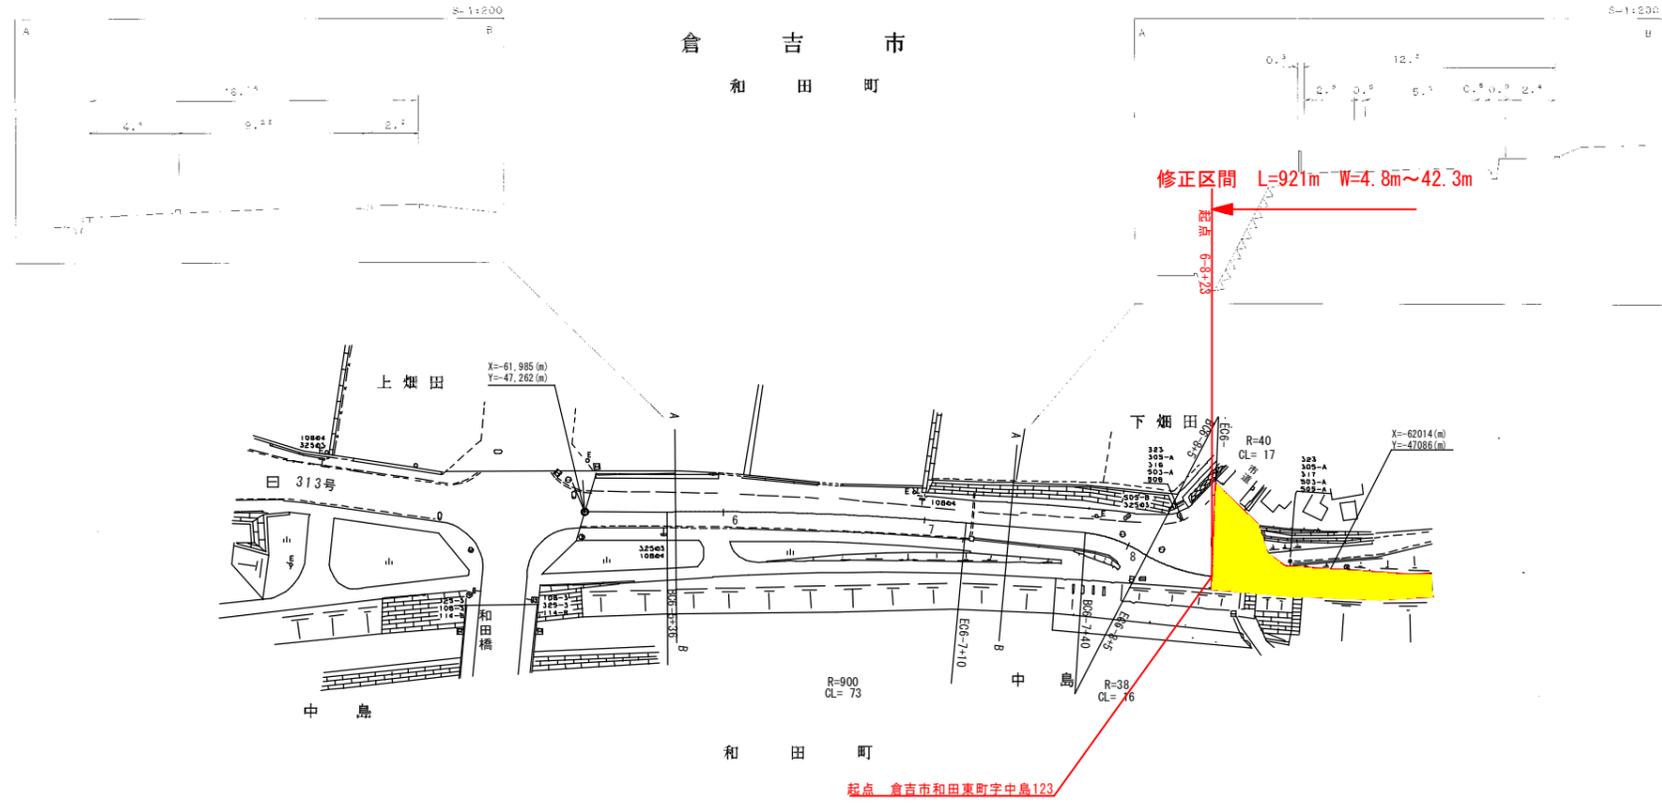

車道幅員	
路面種類	
縦断勾配	
距離程	

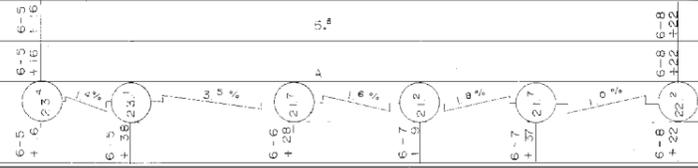

この図面は、建設省国土院所定の様式に基づき、図面内容の正確性及び測量結果の  
責任を明らかにしたものである。 (縮尺: 縦断 1:200, 平面 1:1000)

サイトウコンサルタント株式会社