


道 路 台 帳 平 面 図

鳥 取 県

調整年月	平成 24 年 3 月	図面縮尺	1 : 1,000	路線コード	22-312	道路種別	一般県道	路線名	倉吉環状線	区間	6-5~6-9	図面番号	14-10
------	-------------	------	-----------	-------	--------	------	------	-----	-------	----	---------	------	-------

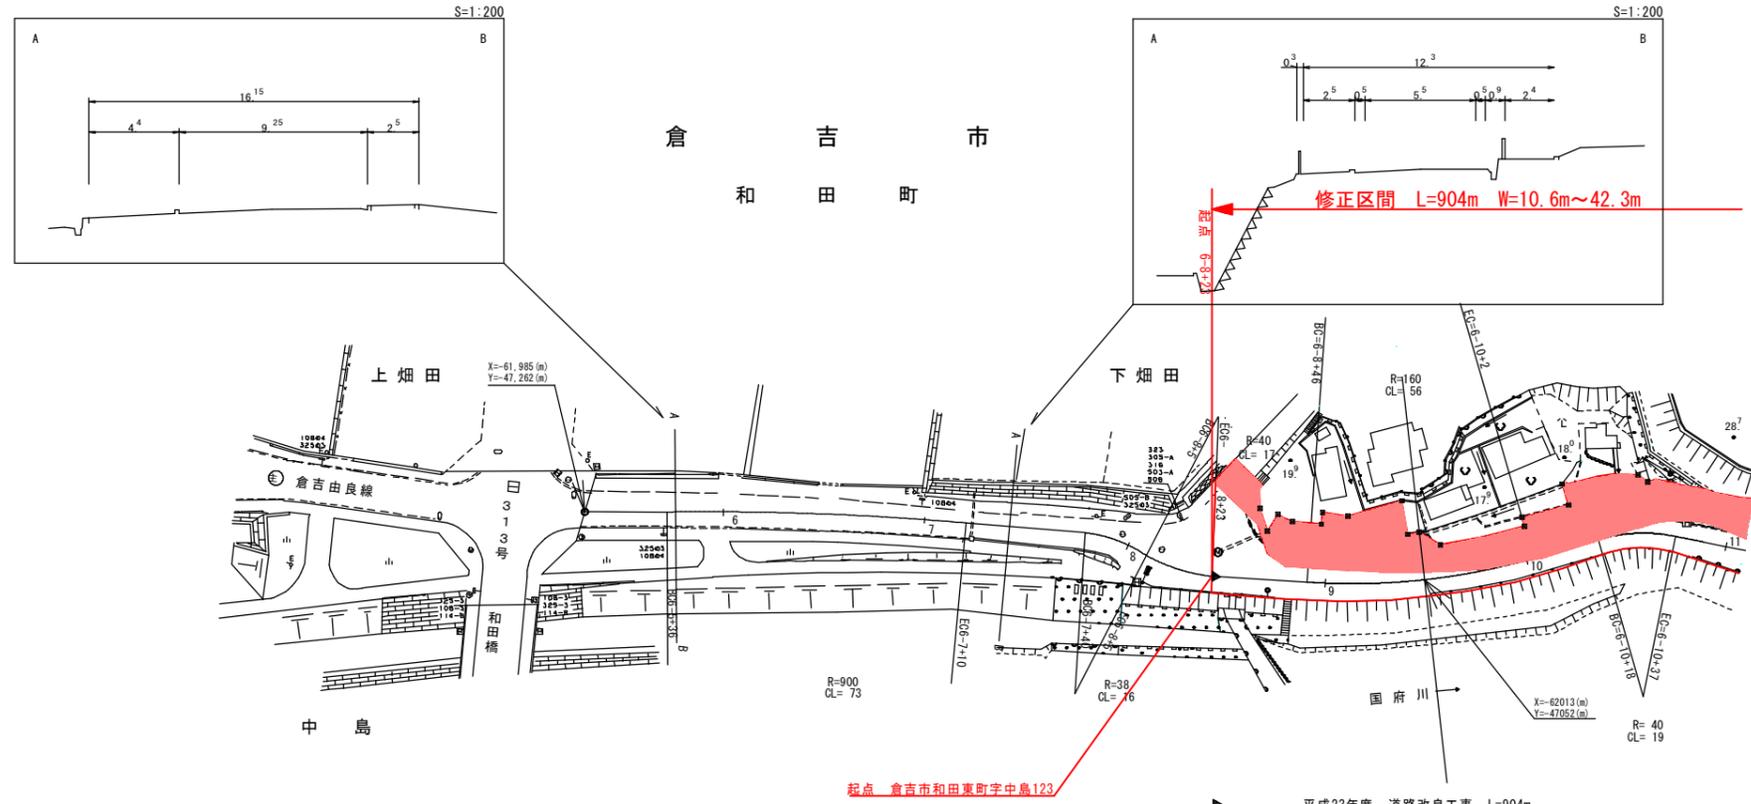

車道幅員	6-5 +1.6	6-5 +1.6	W=5.5	6-8 +2.2	W=6.0	6-9 +2.4
路面種類						
縦断勾配						
距離程						

この図面は、建設省国土院院長の承認を得て、同院所管の測量及び測量成果を
使用して図画したものである。(承認番号) 第55 中公第 44号

株式会社ジーアイシー