


# 道 路 台 帳 平 面 図

鳥 取 県

調製年月	平成 21 年 3 月	図面縮尺	1:1,000	路線コード	22 - 293	道路種別	一般県道	路線名	鳥取郡家線	区間	0-7~1-9	図面番号	22-2
------	-------------	------	---------	-------	----------	------	------	-----	-------	----	---------	------	------

変更前

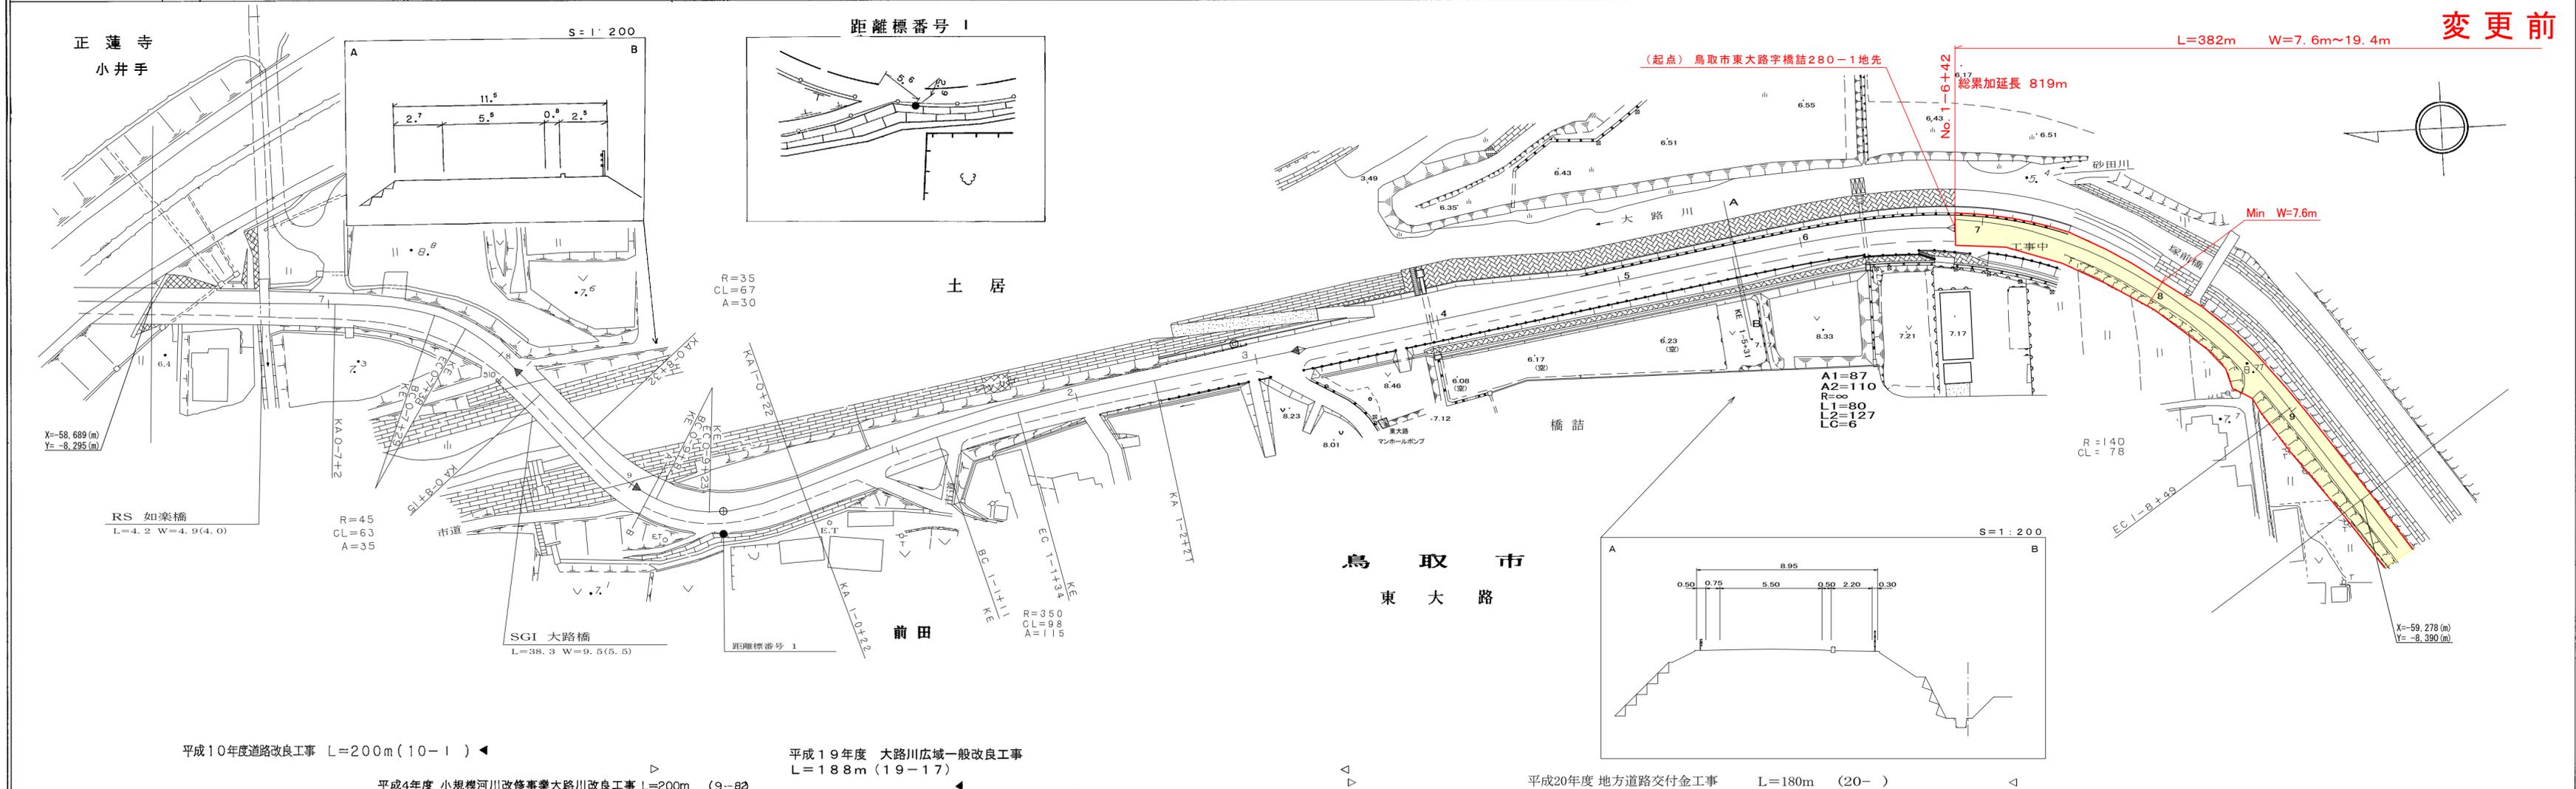

平成10年度道路改良工事 L=200m (10-1)

平成19年度 大路川広域一般改良工事 L=188m (19-17)

平成4年度 小規模河川改修事業大路川改良工事 L=200m (9-82)

平成20年度 地方道路交付金工事 L=180m (20- )

車道幅員	W=6.0	7.0	5.5
路面種類			A
縦断勾配	0.7%	7.1%	4.0%
距離程	0+34	1+21	1+7

サイトウコンサルタント株式会社

この地図は、建設省国土地理院長の承認を得て、図面所管の測量表及び測量成果を使用して調製したものである (承認番号) 昭 中公第 号