


# 道 路 台 帳 平 面 図

鳥 取 県

調製年月 平成 15 年 3 月 図面縮尺 1:1,000 路線コード 21-022 道路種別 主要地方道 路線名 倉吉青谷線 区間 9-0-10-2 図面番号 23-12

変更前

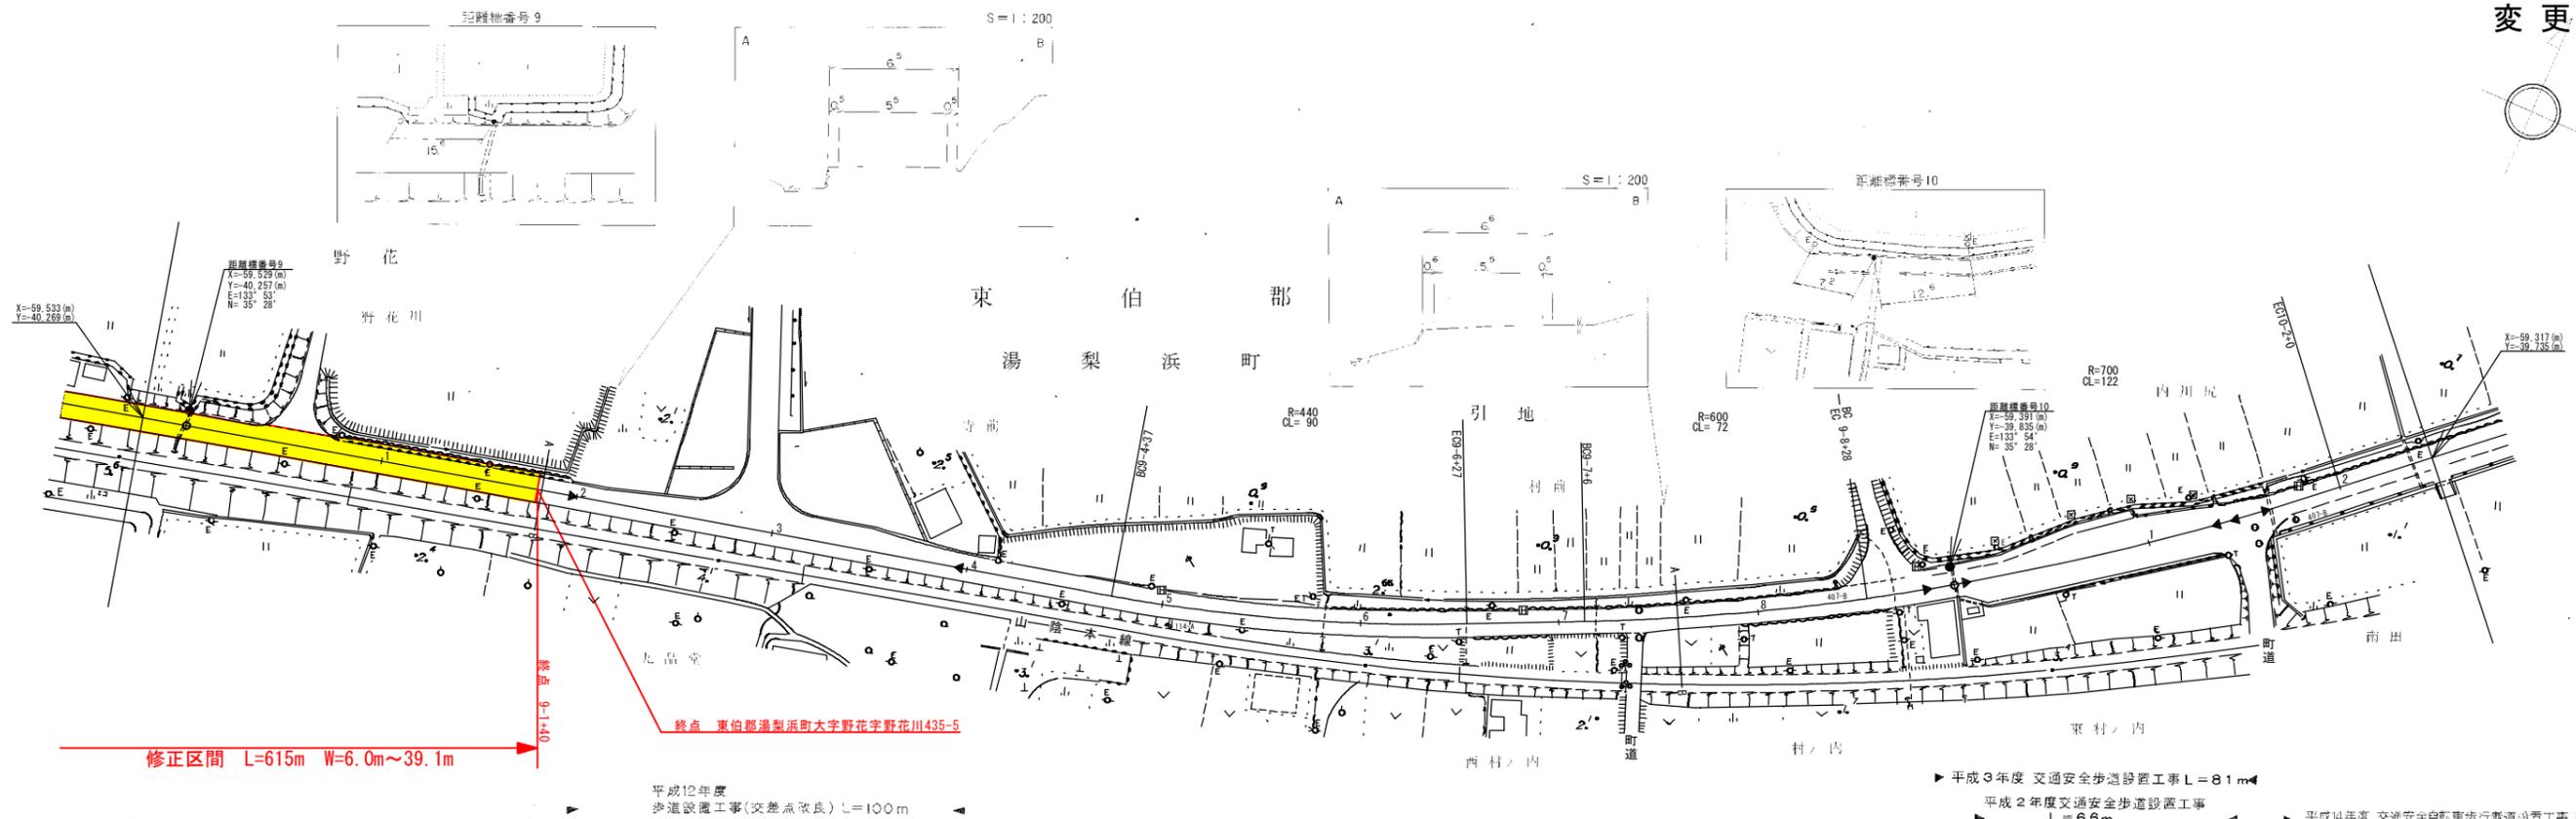

終点 東伯郡湯梨浜町大字野花字野花川435-5

平成12年度  
歩道設置工事(交差点改良) L=100m

平成3年度 交通安全歩道設置工事 L=81m

平成2年度交通安全歩道設置工事  
L=66m

平成14年度 交通安全自転車歩行者道設置工事 L=197m

車道幅員		W=5.5				
路面種類	C					
経断勾配	0.1%					
距離程	<div style="display: flex; justify-content: space-between;"> <span>0+00</span> <span>10+00</span> <span>20+00</span> <span>30+00</span> <span>40+00</span> <span>50+00</span> </div>					

橋本サルトン株式会社

この図面は、道路台帳に基き作成されたものであり、正確性を保証するものではありません。また、この図面に記載の情報は、必ずしも最新のものとは限りません。ご了承ください。