
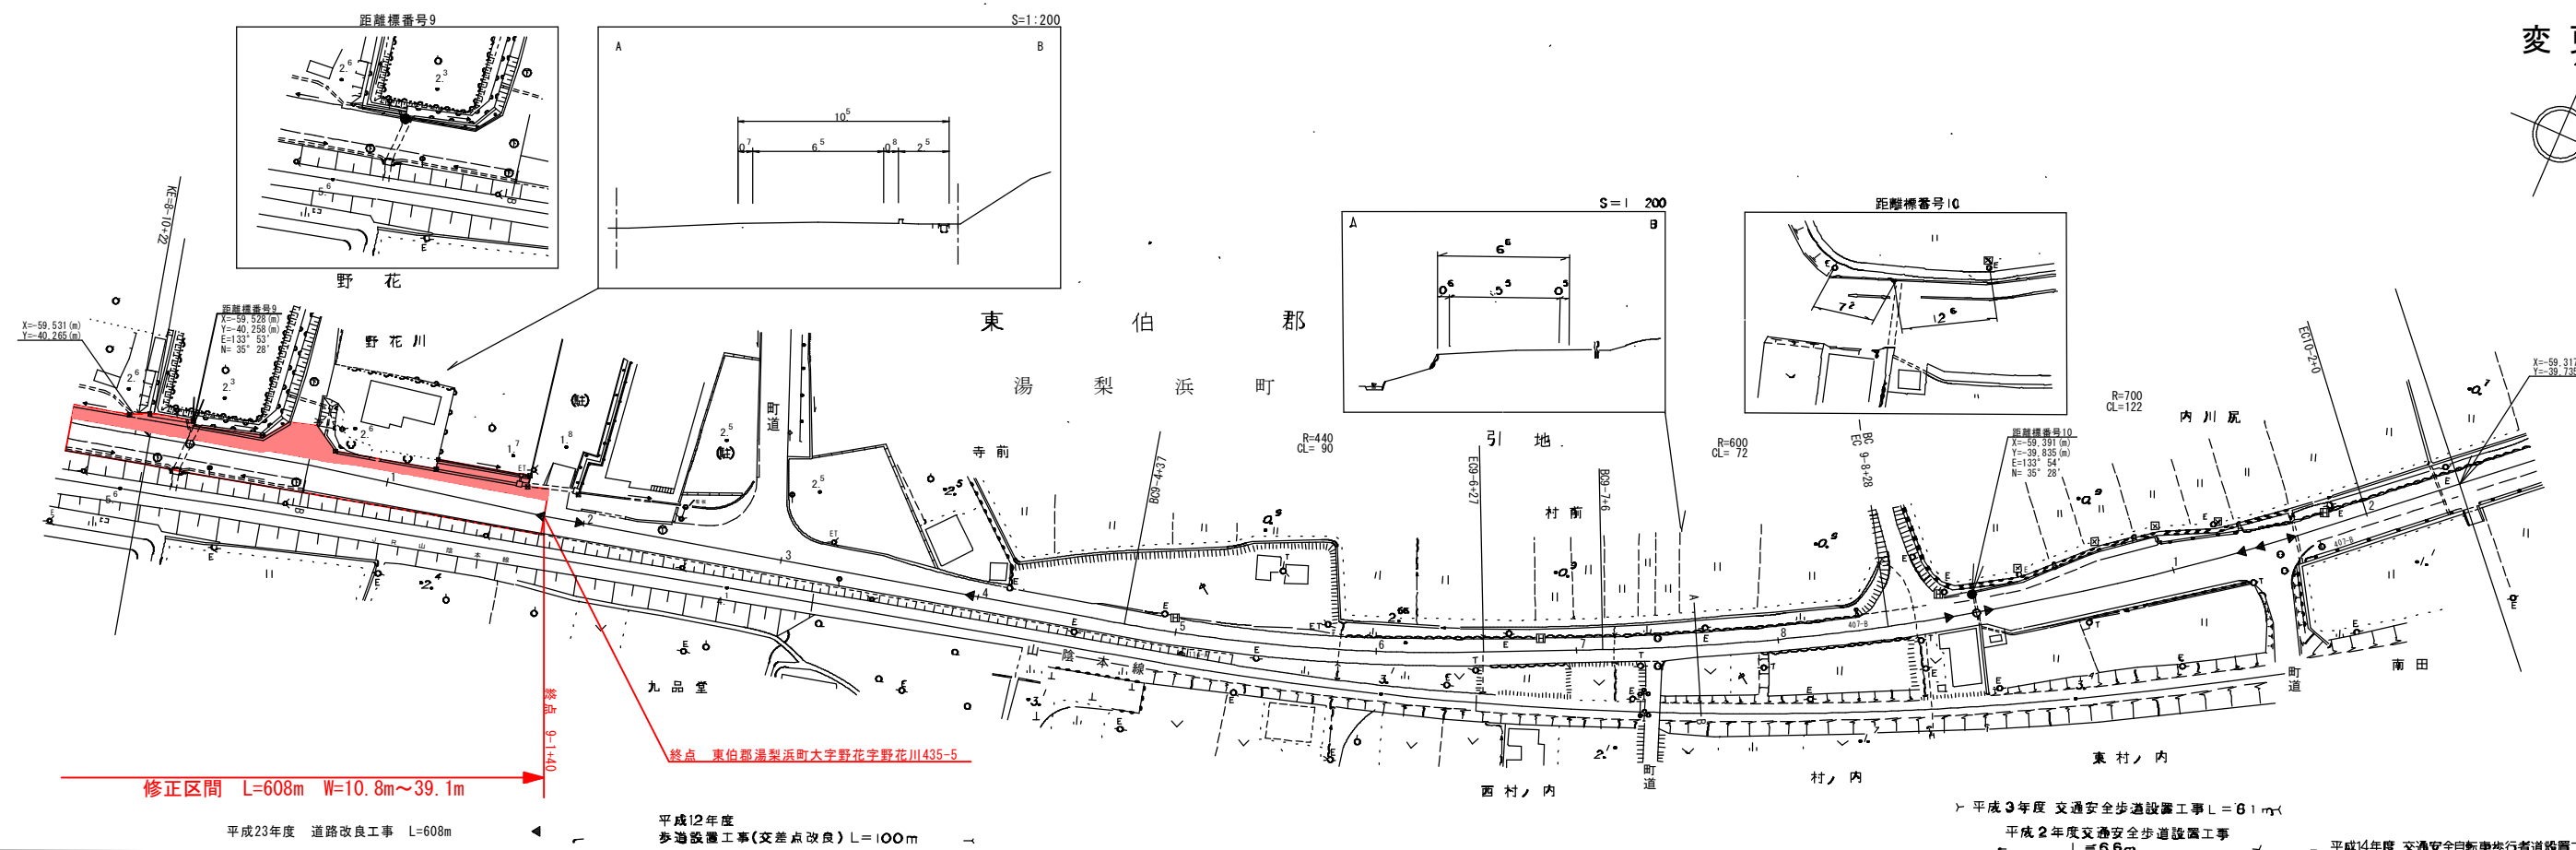


道 路 台 帳 平 面 図

鳥 取 県

調製年月	平成 24 年 3 月	図面縮尺	1:1,000	路線コード	21-022	道路種別	主要地方道	路線名	倉吉青谷線	区間	8-10~10-2	図面番号	23-12
------	-------------	------	---------	-------	--------	------	-------	-----	-------	----	-----------	------	-------

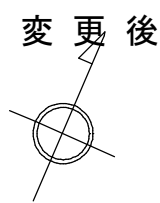

株式会社ジーアイシー

車道幅員	W=6.5	9-1 9-1	40	W=5.0									
路面種類	A	9-1 9-1	40	C									
縦断勾配													
距離程													

この図面は、電算機国土情報処理の成果に基づき、関係機関の同意を得て、図面データの作成及び修正がなされ、図面として印刷されたものである。(図面番号) 23-12 (4/4)