


# 道 路 台 帳 平 面 図

鳥 取 県

調製年月 平成 21 年 3 月 図面縮尺 1:1000 路線コード 21-44 道路種別 主要地方道 路線名 東伯野系線 区間 17-5~18-7 図面番号 27-16

変更前

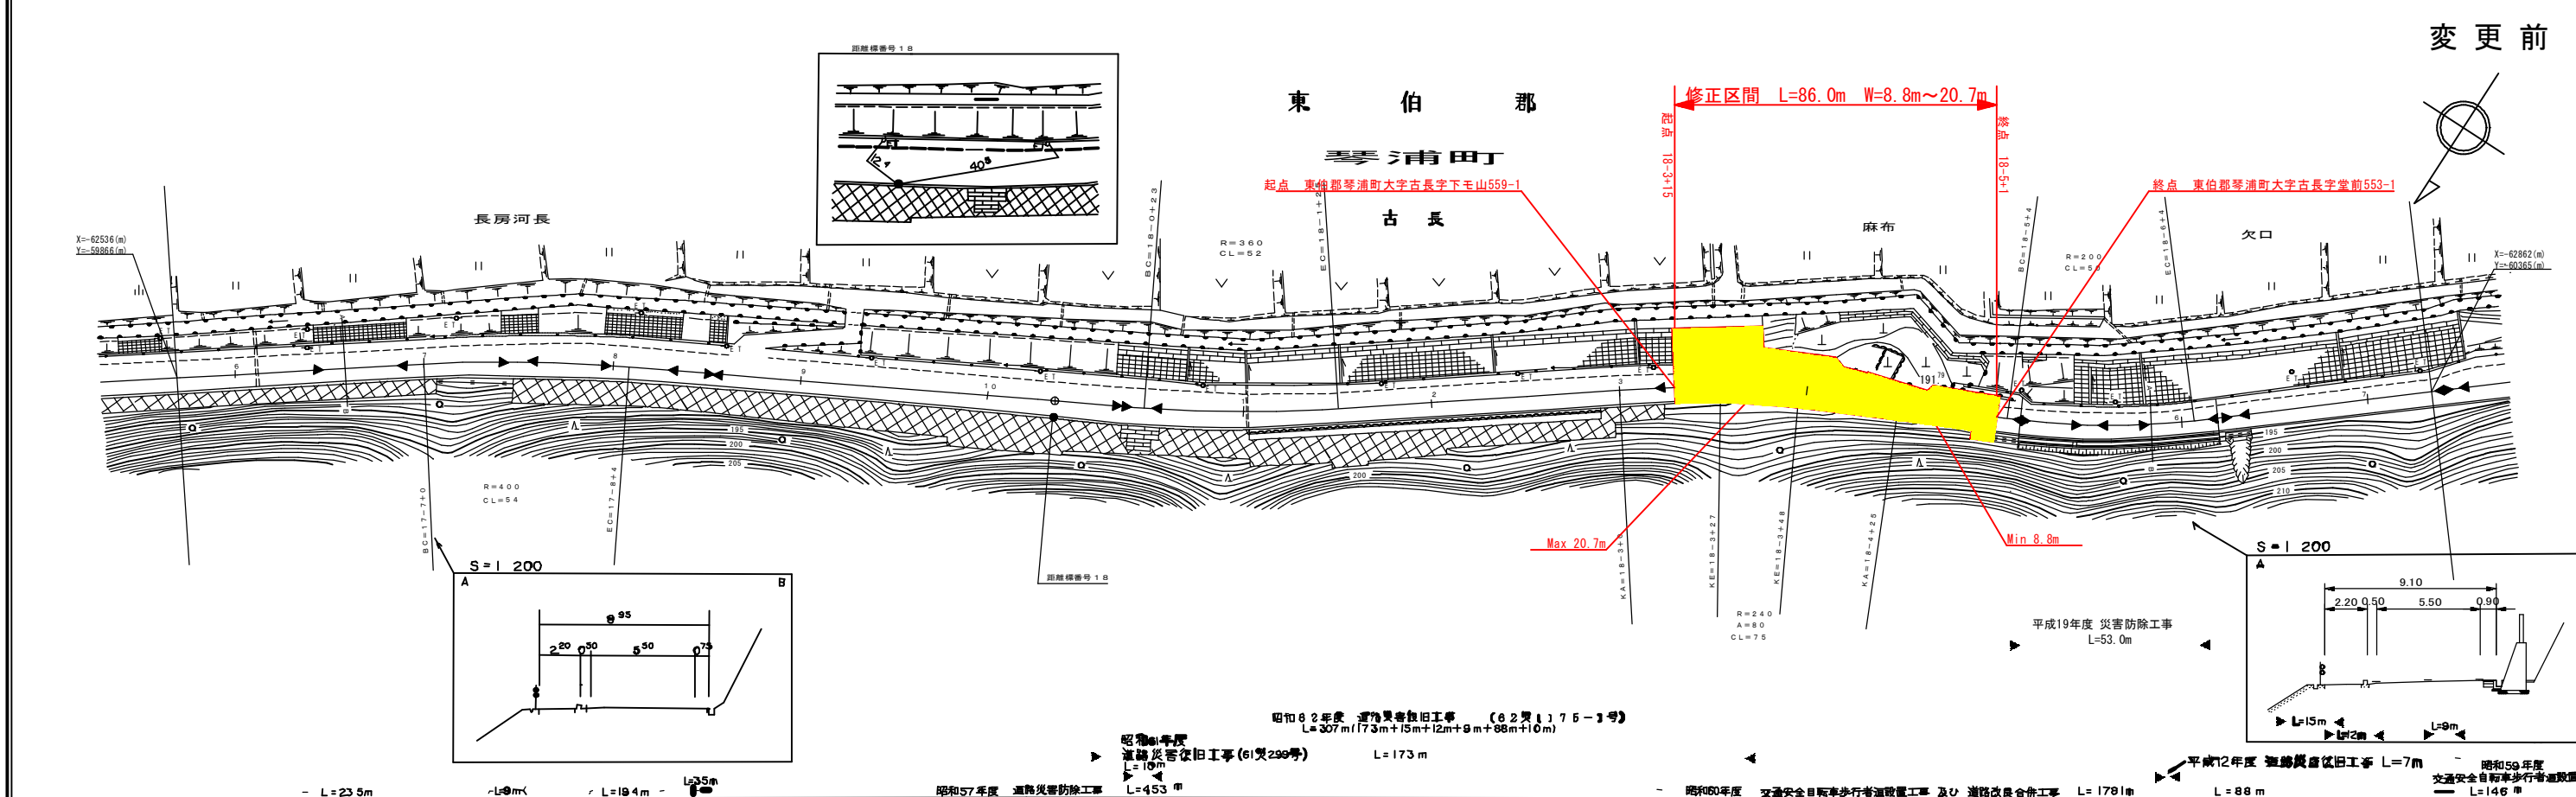

車道幅員		W = 5.0	
路面種別		A	
縦断勾配	(7.5%)	2.7%	2.0%   1.2%   0.0%
距離程	17-5 +45	17-6 +23	17-7 +23

椿コンサルタンツ株式会社

昭和62年度 道路災害復旧工事 (62災1175-1号) L=307m(173m+15m+12m+9m+88m+10m)  
 昭和57年度 道路災害防除工事 L=453m  
 昭和60年度 交通安全自転車歩行者道設置工事 及び 道路改良合併工事 L=1781m  
 平成12年度 道路災害復旧工事 L=7m  
 平成19年度 災害防除工事 L=53.0m  
 昭和59年度 交通安全自転車歩行者道設置工事 L=146m