


道 路 台 帳 平 面 図

鳥 取 県

| | | | | | | | | | | | | | |
|------|---------|------|--------|-------|--------|------|-------|-----|-------|----|-------------|------|-------|
| 調整年月 | 平成23年3月 | 図面縮尺 | 1:1000 | 路線コード | 21-001 | 道路種別 | 主要地方道 | 路線名 | 溝口伯太線 | 区間 | 25-5 ~ 26-6 | 図面番号 | 33-25 |
|------|---------|------|--------|-------|--------|------|-------|-----|-------|----|-------------|------|-------|

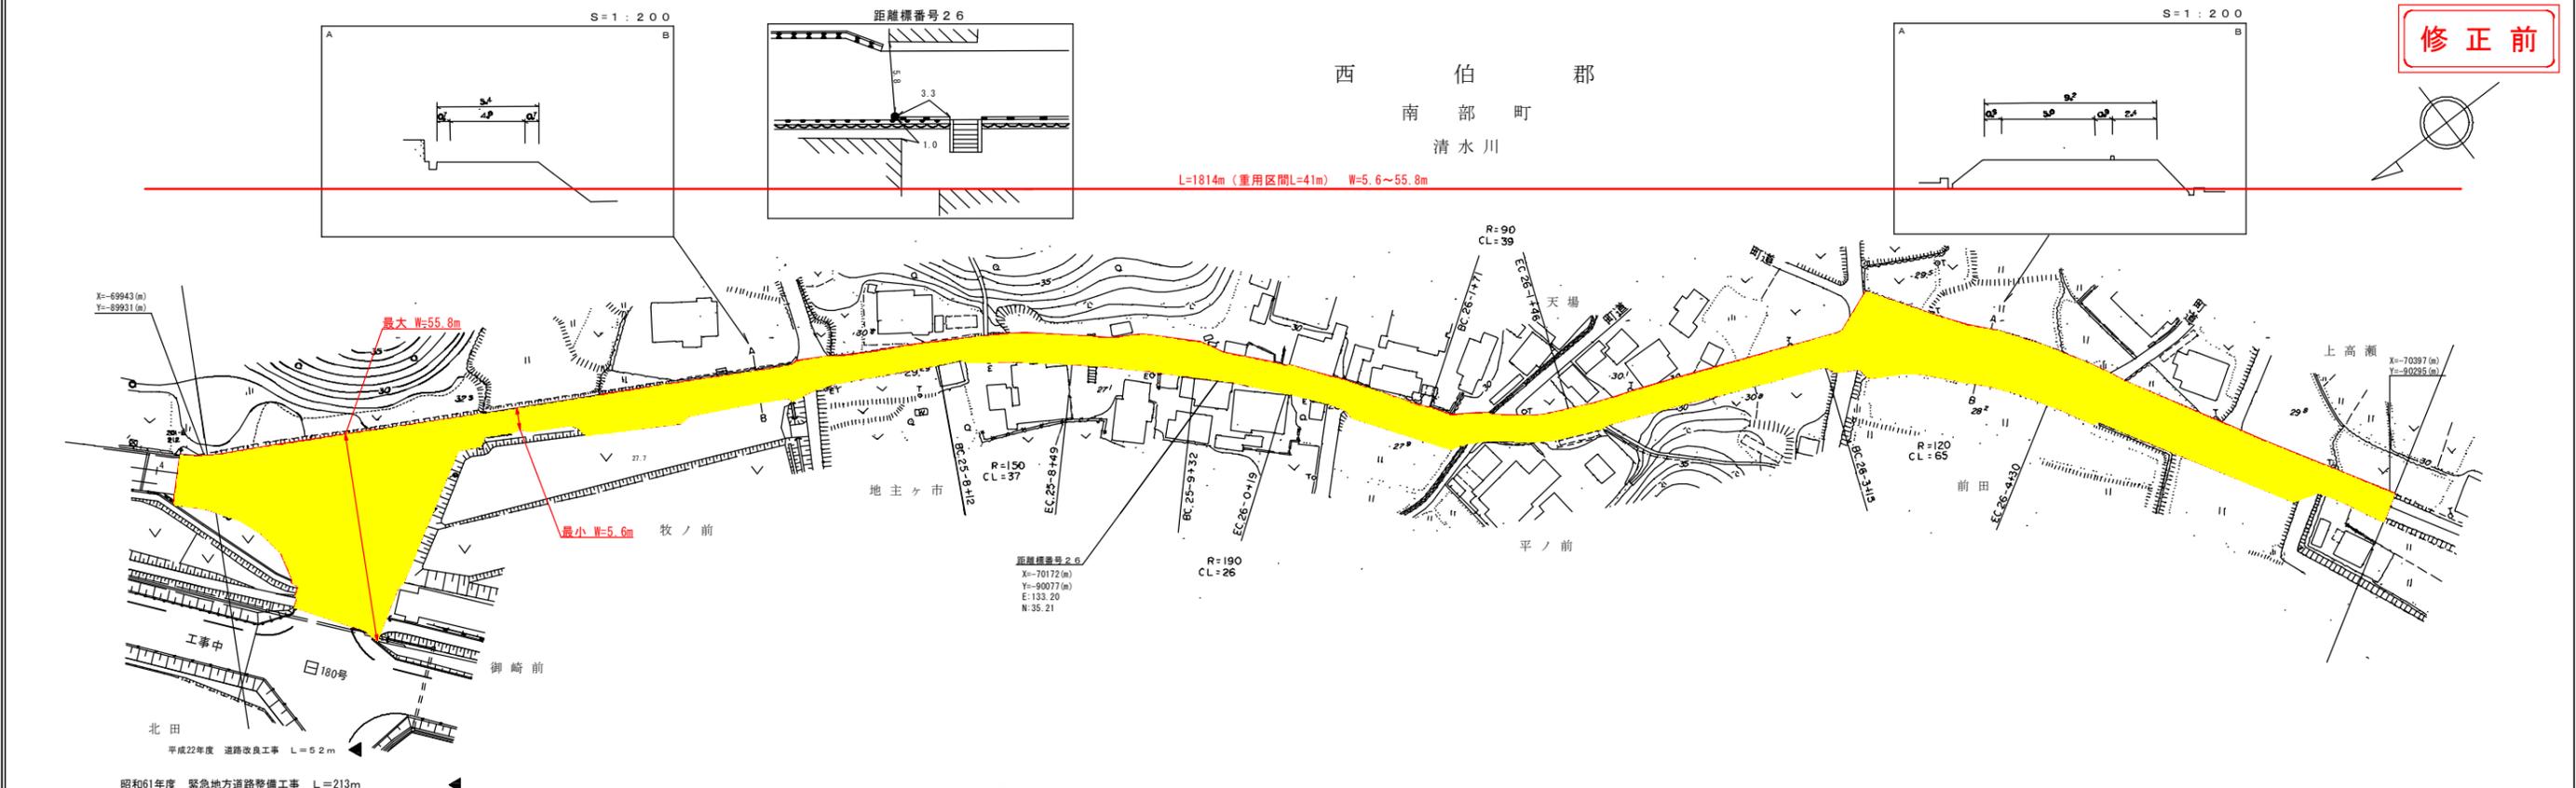

アサヒコンサルタント株式会社

| | | | | | | | |
|------|-------------|-------------|-------------|-------------|-------------|-------------|-------|
| 車道幅員 | W=6.0 | 25-5 +22 | W=4.0 | 25-8 +31 | W=5.0 | 26-1 +32 | W=5.0 |
| 路面種別 | A | | B | | | | |
| 縦断勾配 | 2.8% | | 0.7% | | 0.8% | | |
| 距離程 | 25-7 +21 | | 25-9 +21 | | 26-1 +32 | | |