


道 路 台 帳 平 面 図

鳥 取 県

調製年月平成 8年3月 図面縮尺 1:1000 路線コード 21-001 道路種別 主要地方道 路線名 溝口伯太線 区間 26-7~27-7 図面番号 33-26

修正前

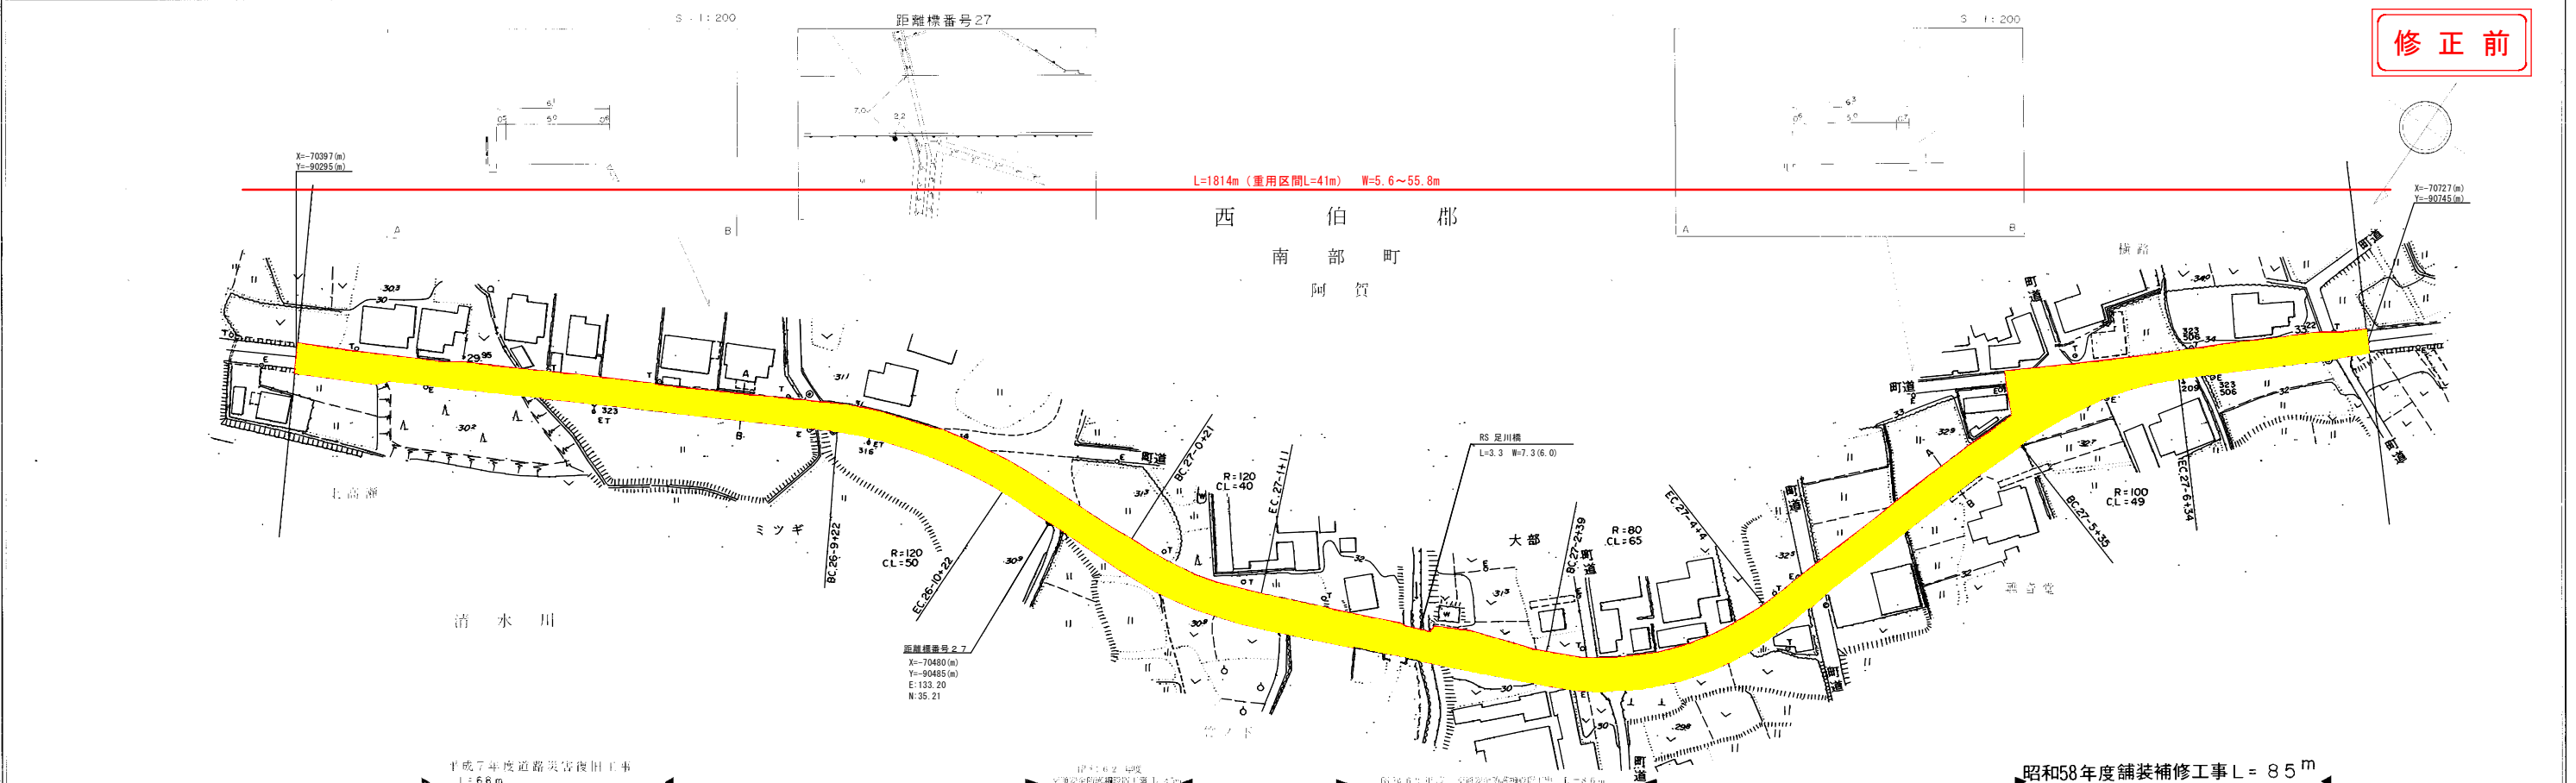

車道幅員	W=5.0	W=6.0	W=5.0	W=5.0	W=5.0	W=5.0	W=5.0	W=5.0	W=5.0
路面種別									
縦断勾配									
距離程									

(有)米子測量有限会社
 小坂測量事務所

平成7年度道路災害復旧工事 L=6.8m

昭和58年度舗装補修工事 L=85m