
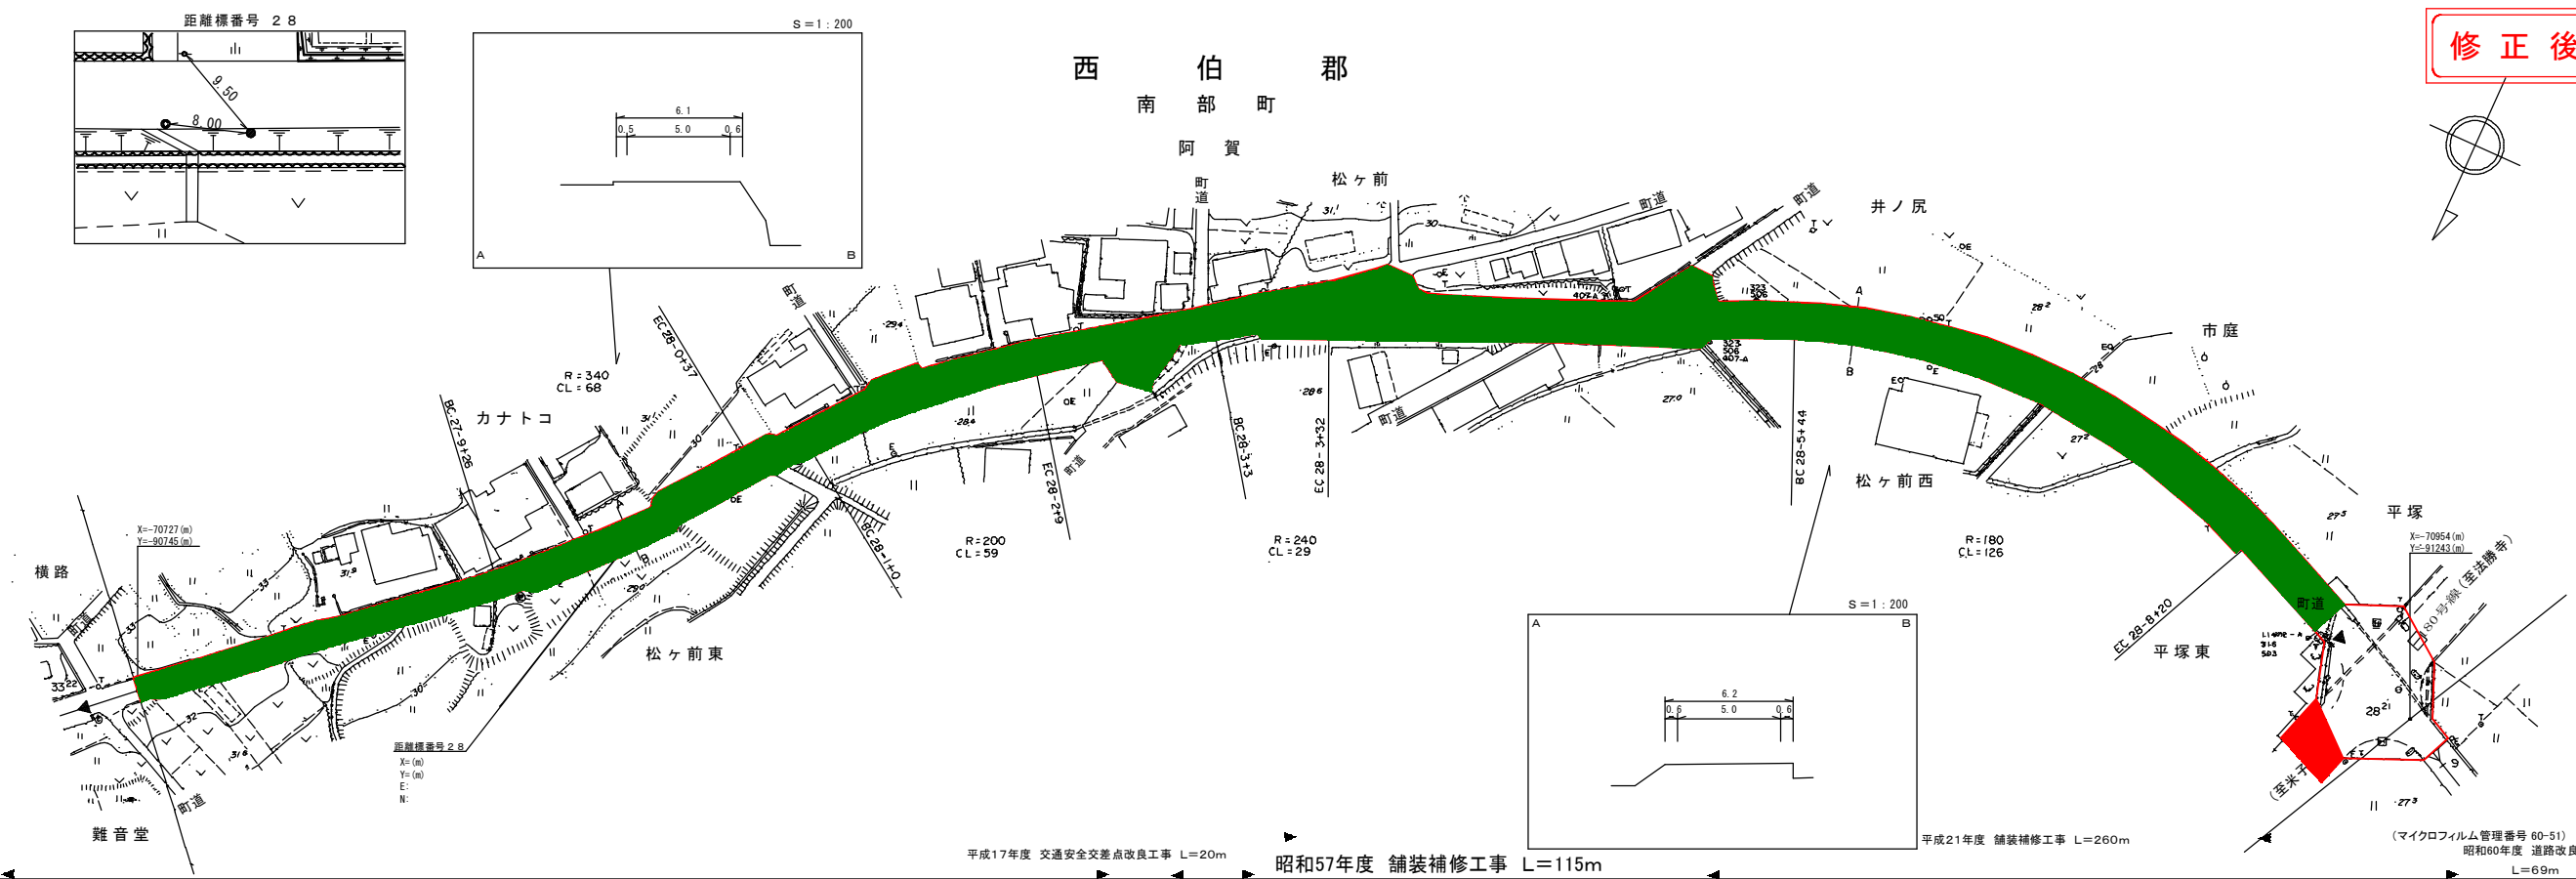


道 路 台 帳 平 面 図

鳥 取 県

調整年月 平成24年3月 | 図面縮尺 1:1000 | 路線コード 21-001 | 道路種別 主要地方道 | 路線名 溝口伯太線 | 区間 27-8~28-9 | 図面番号 33-27

修正後

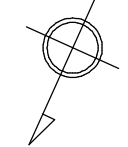

昭和58年度
舗装補修工事
L=85m

平成17年度 交通安全文差点改良工事 L=20m

昭和57年度 舗装補修工事 L=115m

平成21年度 舗装補修工事 L=260m

(マイクロフィルム管理番号 60-51)
昭和60年度 道路改良工事
L=69m

車道幅員	W=5.0	27-7 +23	W=5.0 +26	27-7 +26	W=4.5	28-3 +10	W=5.0	28-5 +25
路面種別								
縦断勾配	1.7% 31.5 1.0% 29.6 0.4%							
距離程	27-9 +46 28-3 +38 28-6							

アサヒコンサルタント株式会社