
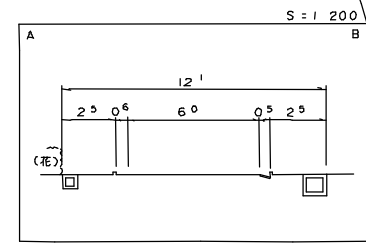
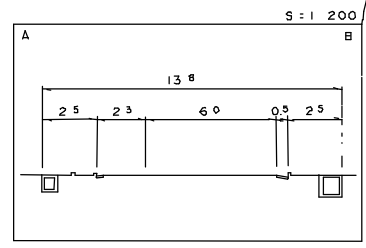
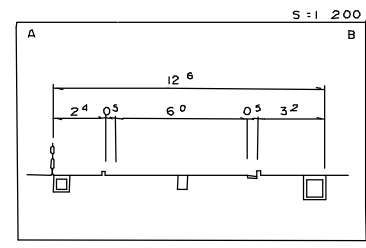


道 路 台 帳 平 面 図

鳥 取 県

調整年月	平成 24 年 3 月	図面縮尺	1 : 1,000	路線コード	15-313	道路種別	一般国道	路線名	国道 313 号	区間	35-3 ~ 36-3	図面番号	46-30
------	-------------	------	-----------	-------	--------	------	------	-----	----------	----	-------------	------	-------

変更後

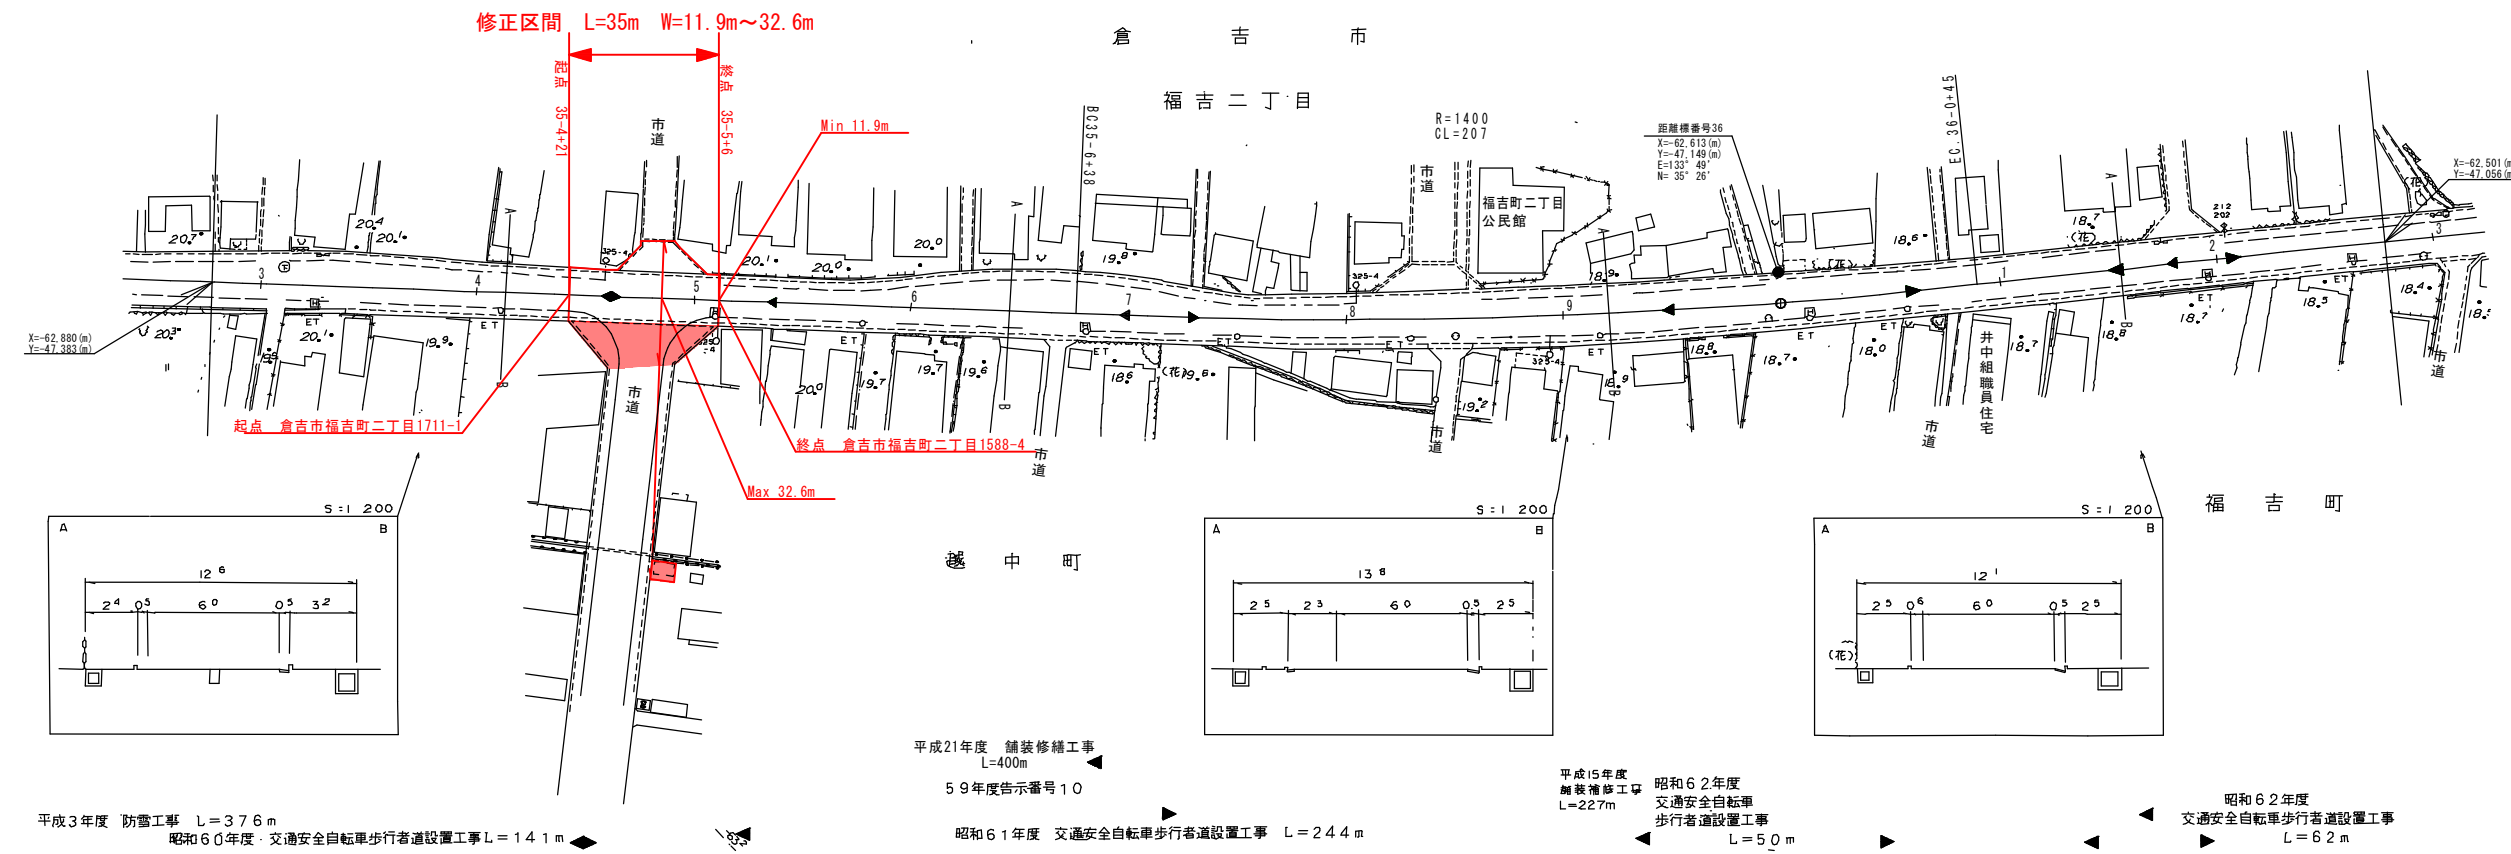

平成3年度 防雪工事 L=376m
昭和60年度 交通安全自転車歩行者道設置工事 L=141m

平成21年度 舗装修繕工事 L=400m
59年度告示番号10

昭和61年度 交通安全自転車歩行者道設置工事 L=244m

平成15年度 舗装修繕工事 L=227m
昭和62年度 交通安全自転車歩行者道設置工事 L=50m

昭和62年度 交通安全自転車歩行者道設置工事 L=62m

車道幅員														
路面種類	A													
縦断勾配	1.4‰ 0.3‰ 0.5‰ 0.0‰													
距離程	35-3 +43	35-6 +35	36-0 +18	36-2 +25										36-2 +25

株式会社シーアイシー

この図面は、建設省国土院の承認を得て、同院所管の測量数値及び測量成果を使用して図製したものである。(承認番号) 昭55.中公第 44号