

# 道 路 台 帳 平 面 図



鳥 取 県

調整年月	平成 23年 3月	図面縮尺	1:1,000	路線コード	15-313	道路種別	一般国道	路線名	国道313号	区間	38-1~39-0	図面番号	46-34
------	-----------	------	---------	-------	--------	------	------	-----	--------	----	-----------	------	-------

修正区間 L=847m W=18.0m~73.3m

距離標番号39

変更前

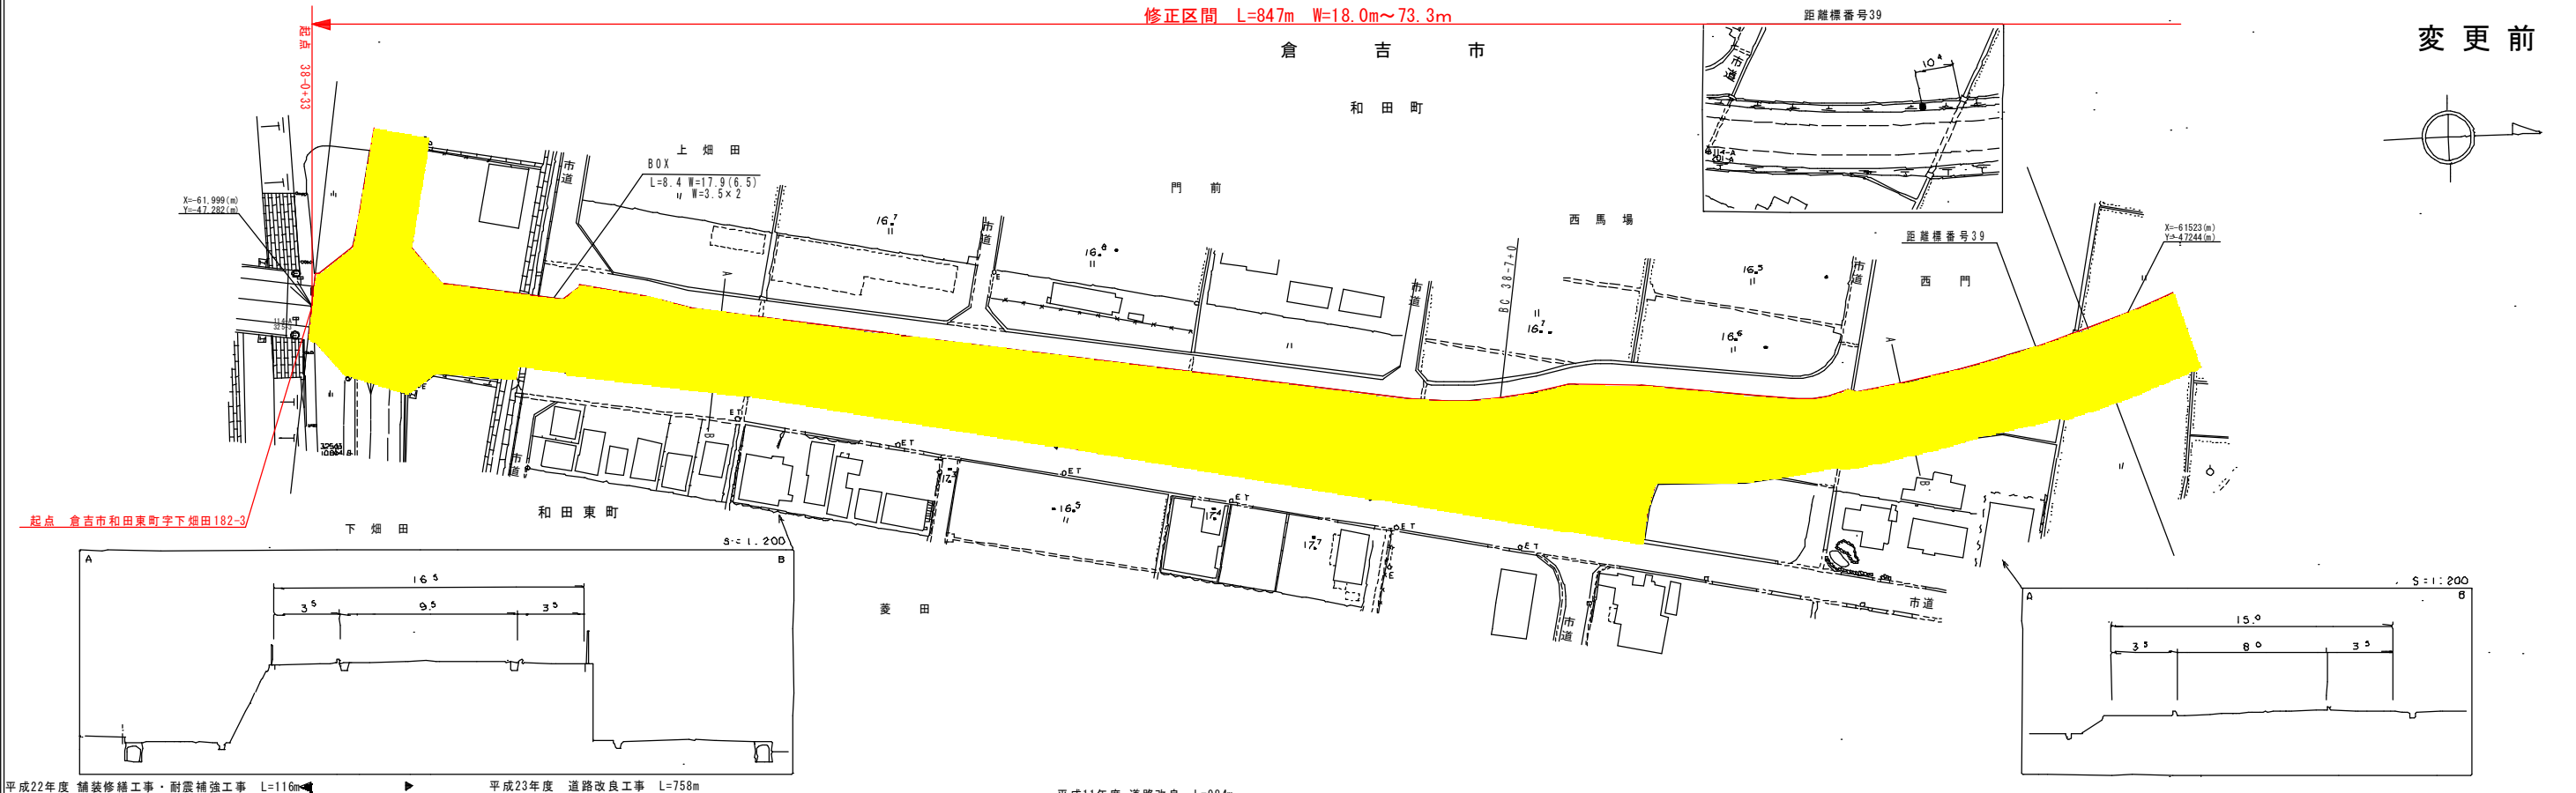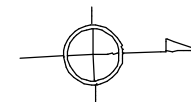

車道幅員													
路面種類													
縦断勾配		0.3%	2.5%	1.9%	0.1%								
距離程		38+1	39+1	39+1	39+1								

中部技術コンサルタント株式会社

この地図は、建設省国土院の承認を得て、同院所管の測量及び測量成果を使用して作成したものである。(測量番号)昭55.中公第 44号