


道 路 台 帳 平 面 図

鳥 取 県



調 整 年 月	平成 23 年 3 月	図 面 縮 尺	1:1,000	路線コード	15-313	道路種別	一般国道	路線名	国道 3 1 3 号	区 間	38-1~39-0	図面番号	46-34
---------	-------------	---------	---------	-------	--------	------	------	-----	------------	-----	-----------	------	-------

修正区間 L=847m W=18.0m~73.3m

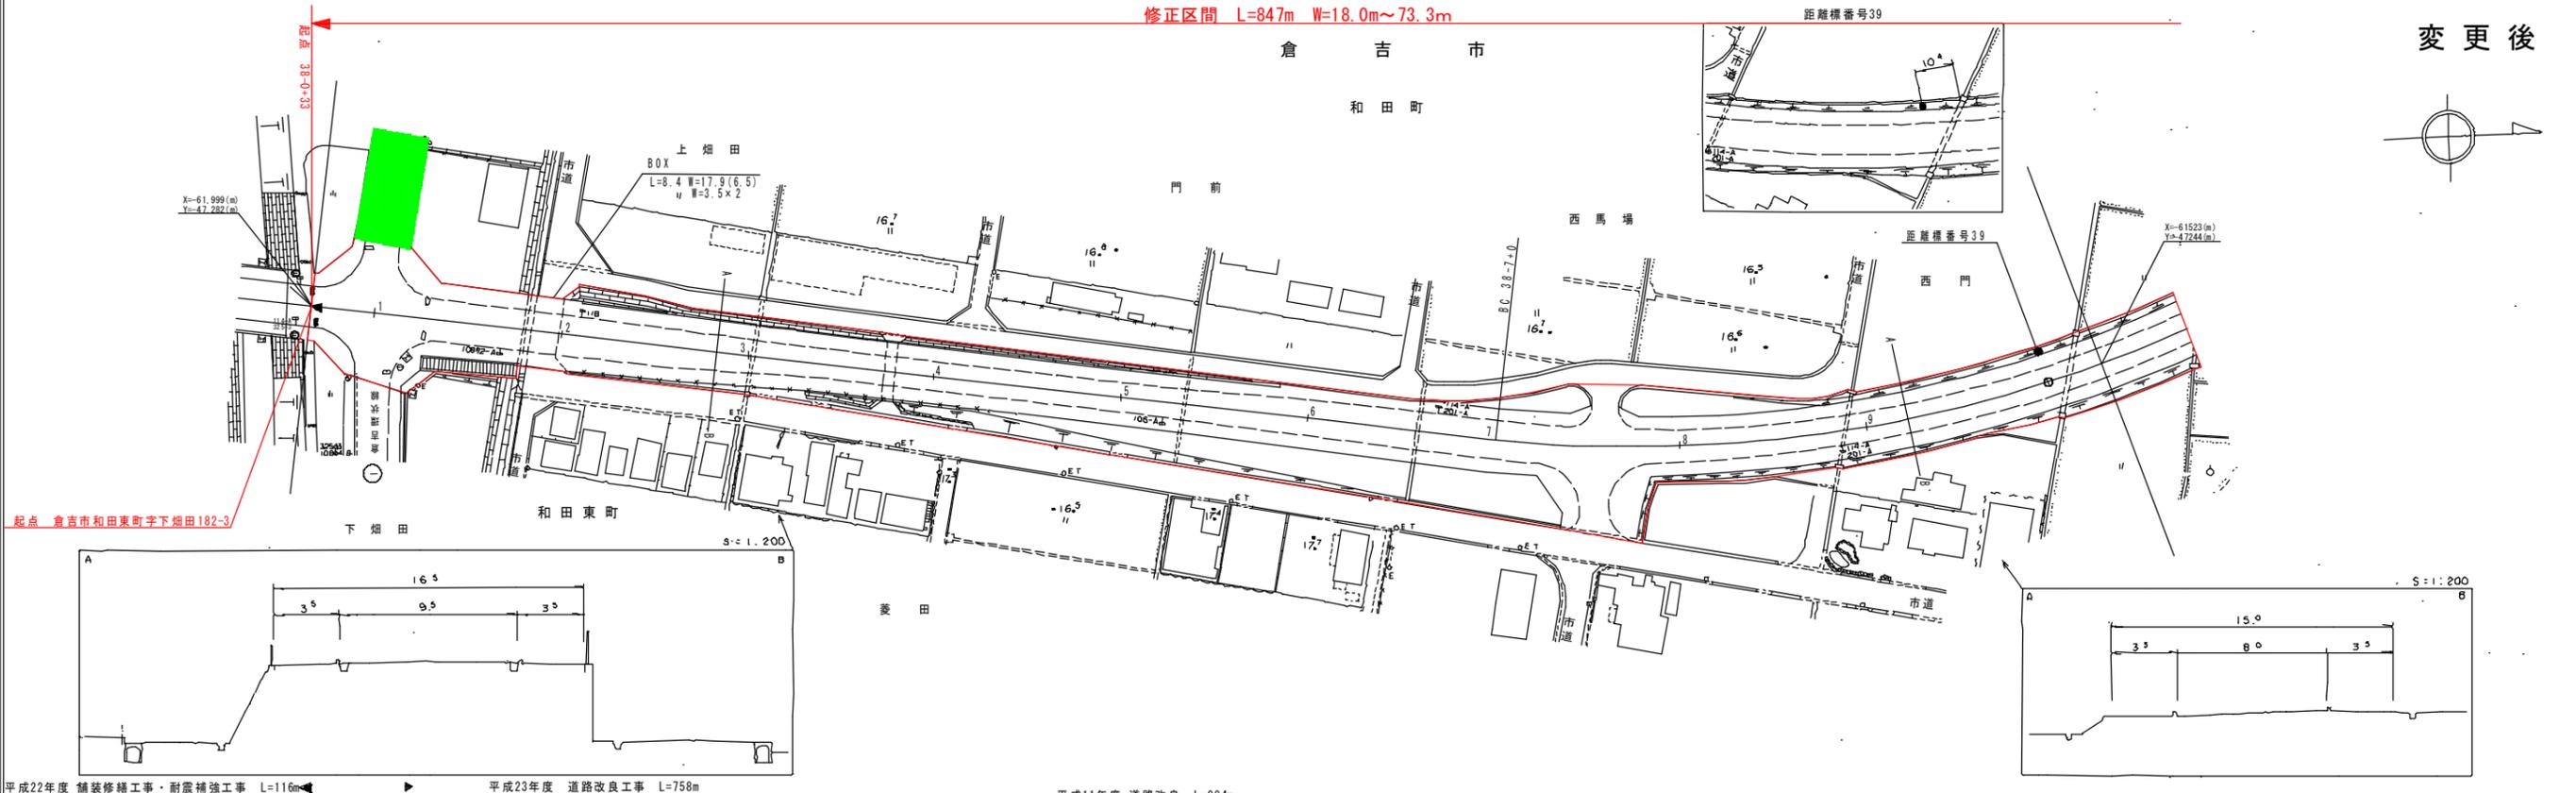

変更後

起点 倉吉市和田東町下畑田182-3

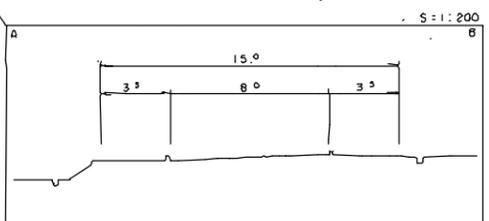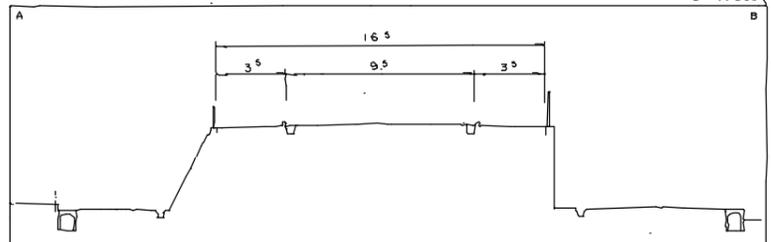

平成22年度 舗装修繕工事・耐震補強工事 L=116m 平成23年度 道路改良工事 L=758m 平成11年度 道路改良 L=984m

車道幅員													
路面種類													
縦断勾配		0.3%	2.5%	0.1%									
距離程		38-1	39-0	39-1									

中部技術コンサルタント株式会社

この地図は、建設省国土院の承認を得て、同院所管の測量表及び測量成果を使用して作成したものである。(測量番号)昭55.中公第 44 号