


道 路 台 帳 平 面 図

鳥 取 県

調整年月	平成 23 年 12 月	図面縮尺	1:1,000	路線コード	22-262	道路種別	一般県道	路線名	日吉津伯耆大山停車場線	区間	4-6~5-3	図面番号	6-6
------	--------------	------	---------	-------	--------	------	------	-----	-------------	----	---------	------	-----

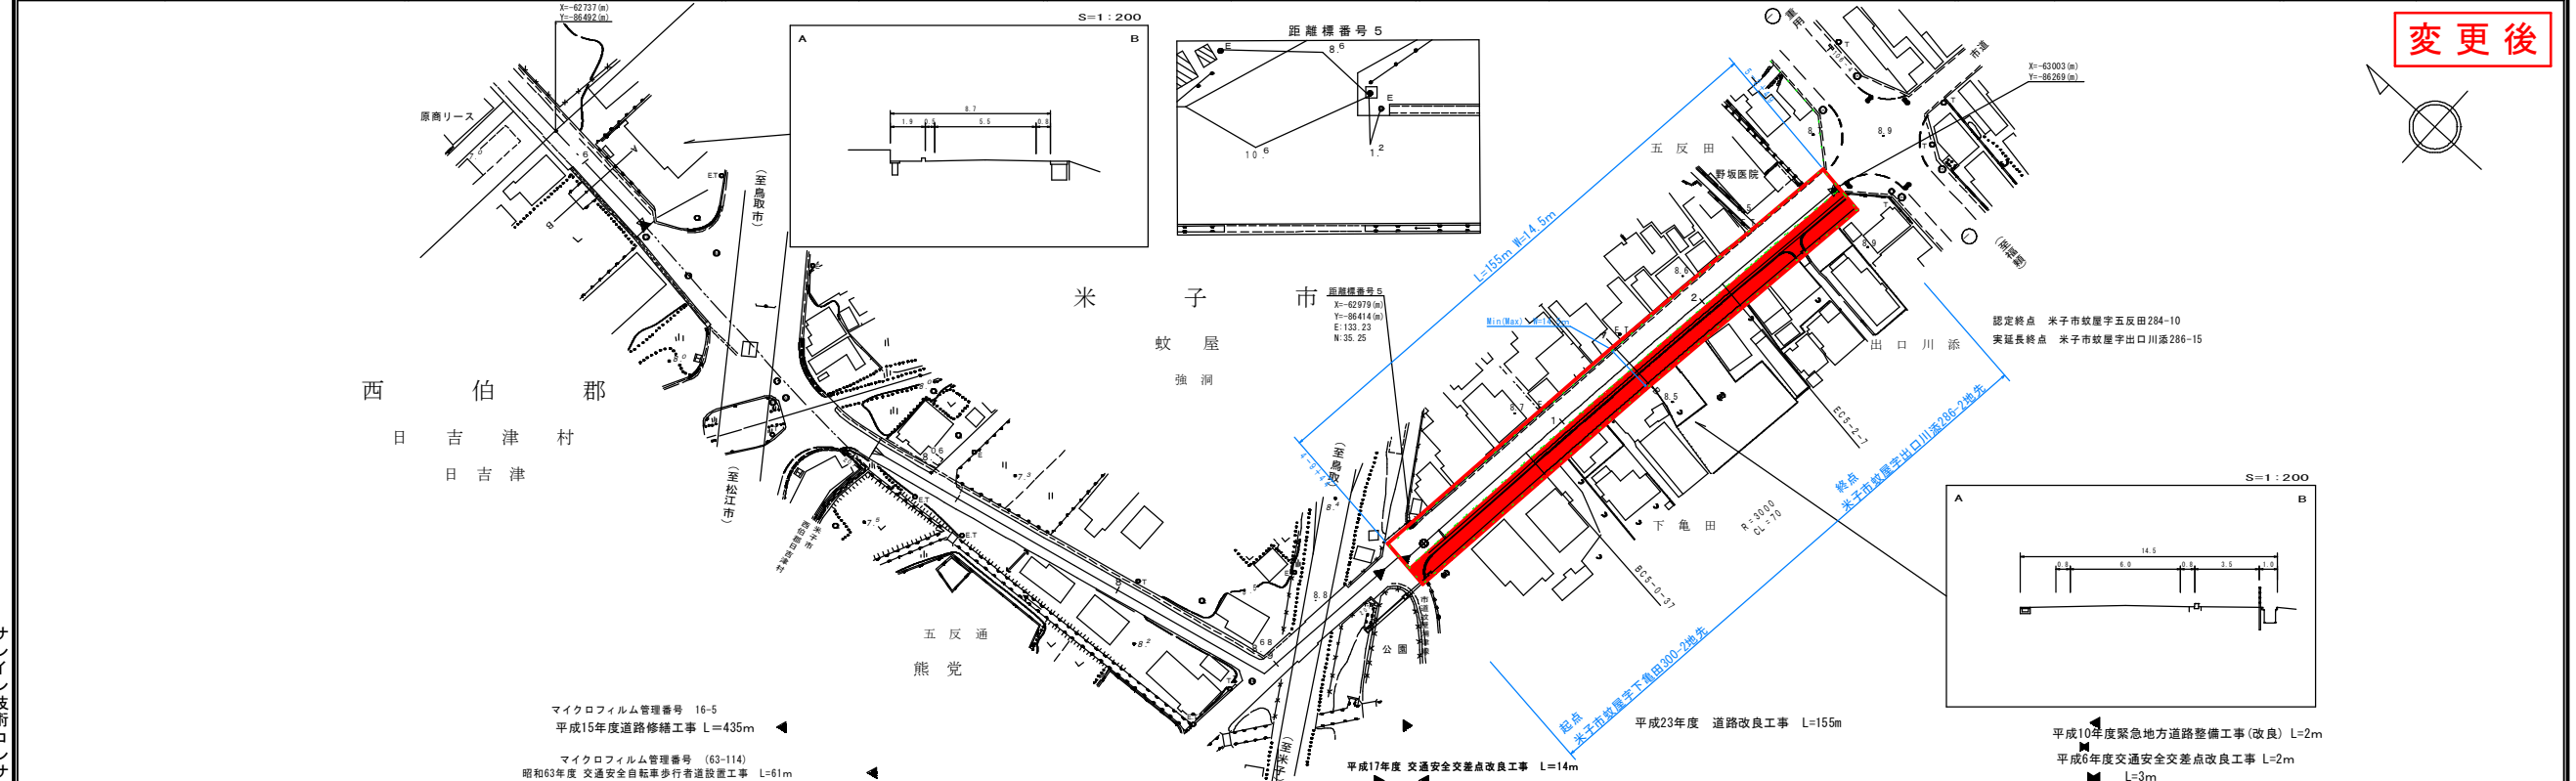

車道幅員	W=5.5	4-6	4-7	4-8	4-9	4-10	W=4.0	4-11	4-12	4-13	4-14	W=14.5	4-15	4-16	4-17	4-100
路面種類	
縦断勾配	7.5% 0.2% 0.2% 0.4% 0.6% 0% 8.0%	
距離程	4-6 4-7 4-8 4-100	

サイン技術コンサルタント株式会社
 有限会社
 日新測量事務所
 シー・エント

マイクロフィルム管理番号 16-5
 平成15年度道路修繕工事 L=435m
 マイクロフィルム管理番号 (63-114)
 昭和63年度交通安全自転車歩行者道設置工事 L=61m
 平成17年度交通安全交差点改良工事 L=14m
 平成23年度道路改良工事 L=155m
 平成10年度緊急地方道路整備工事(改良) L=2m
 平成6年度交通安全交差点改良工事 L=2m
 L=3m