


道 路 台 帳 平 面 図

鳥 取 県

調製年月	平成24年3月	図面縮尺	1:1000	路線コード	22-182	道路種別	一般県道	路線名	宝木停車場上光線	区間	5-0~6-2	図面番号	6-6
------	---------	------	--------	-------	--------	------	------	-----	----------	----	---------	------	-----

変更後

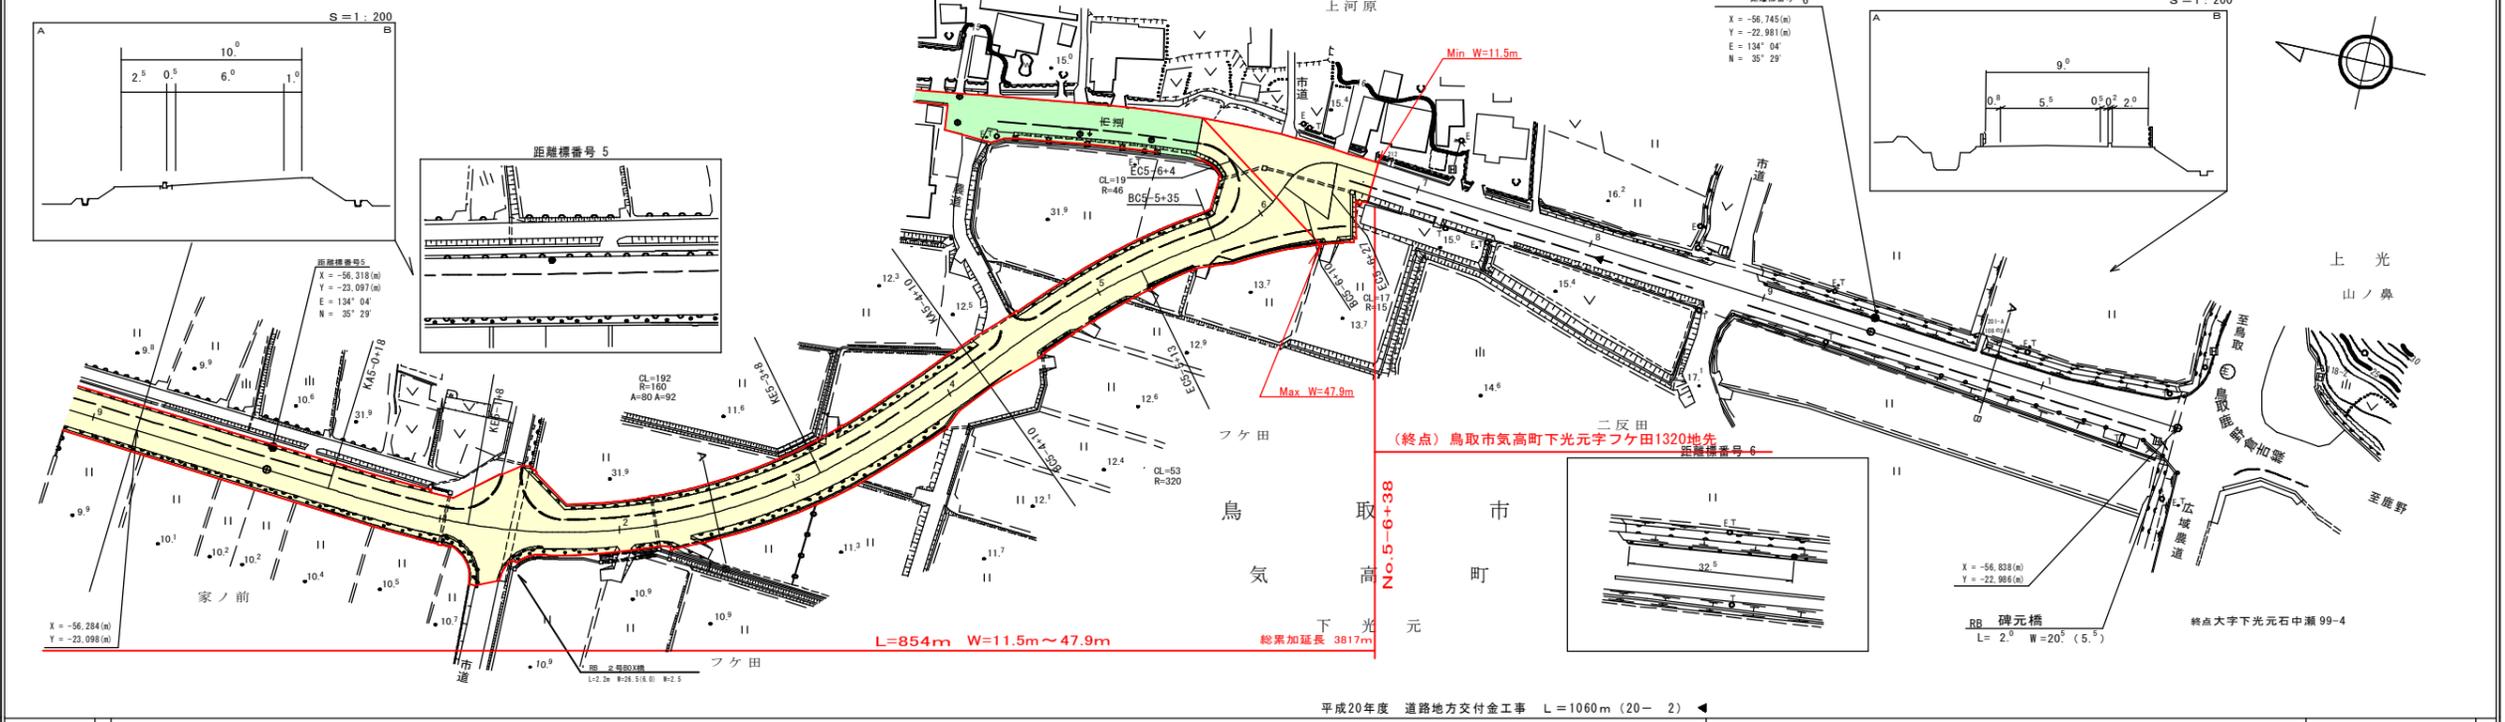

株式会社
アスコ

この地図は、建設省国土院院長の承認を得て、同院所管の測量及び測量成果を使用して調製したものである。(測量番号) 昭和53 中法第 77号