
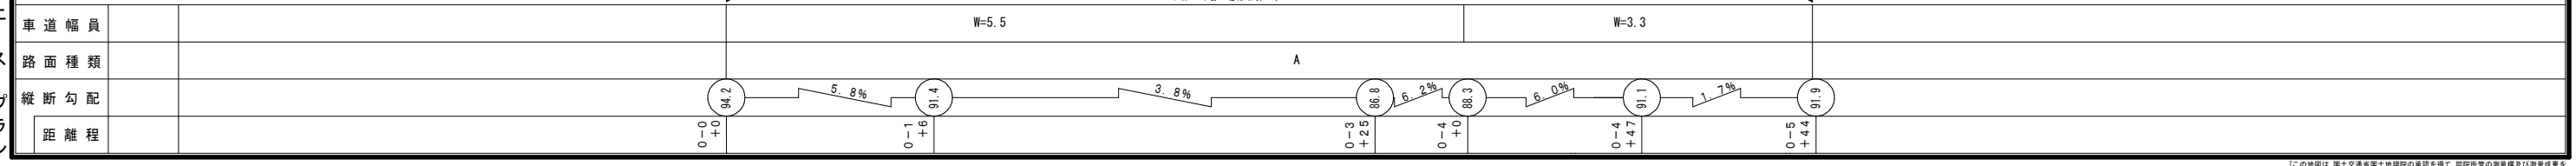


# 道 路 台 帳 平 面 図

鳥 取 県

調製年月	平成 23年 6月	図面縮尺	1:1,000	路線コード	22-326	道路種別	一般県道	路線名	大山高原スマートインター線	区間	0-0~0-5	図面番号	BP-1
------	-----------	------	---------	-------	--------	------	------	-----	---------------	----	---------	------	------

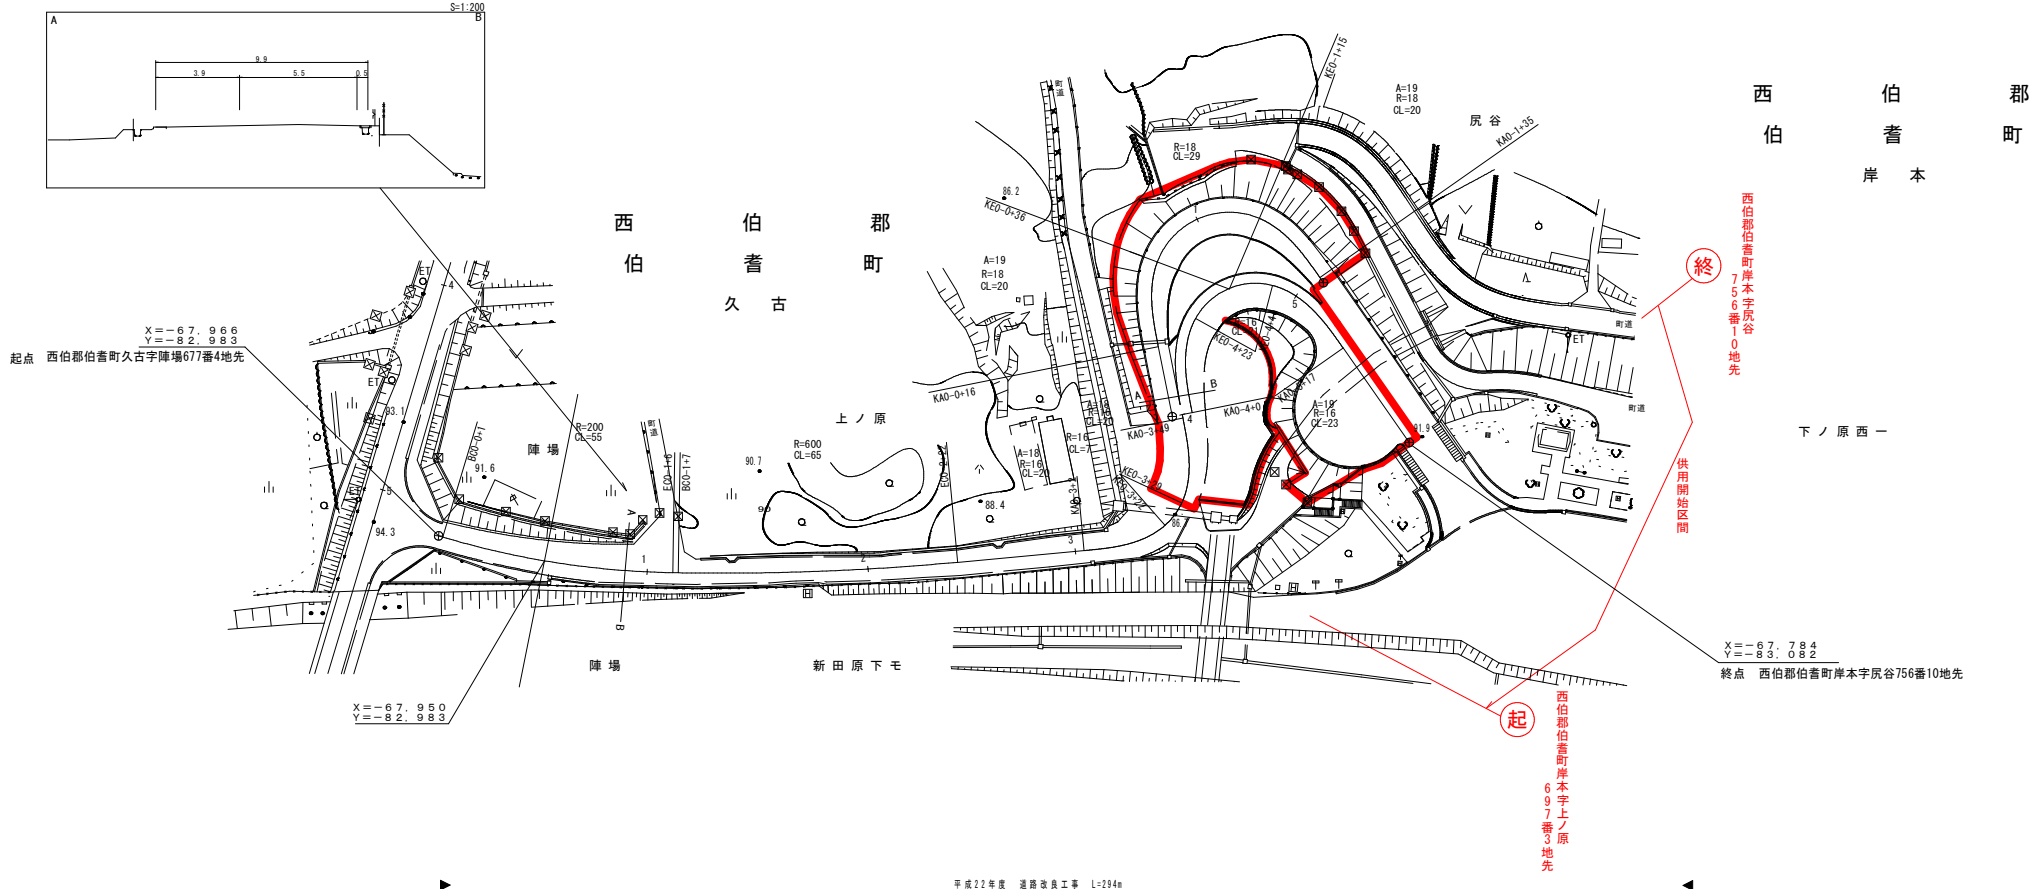

株式会社 エース・プラン

この図面は、国土交通省国土院の承認を得て、同院所管の測量簿及び測量成果を使用し作成したものである。(承認番号) 昭54 中公第 32 号