
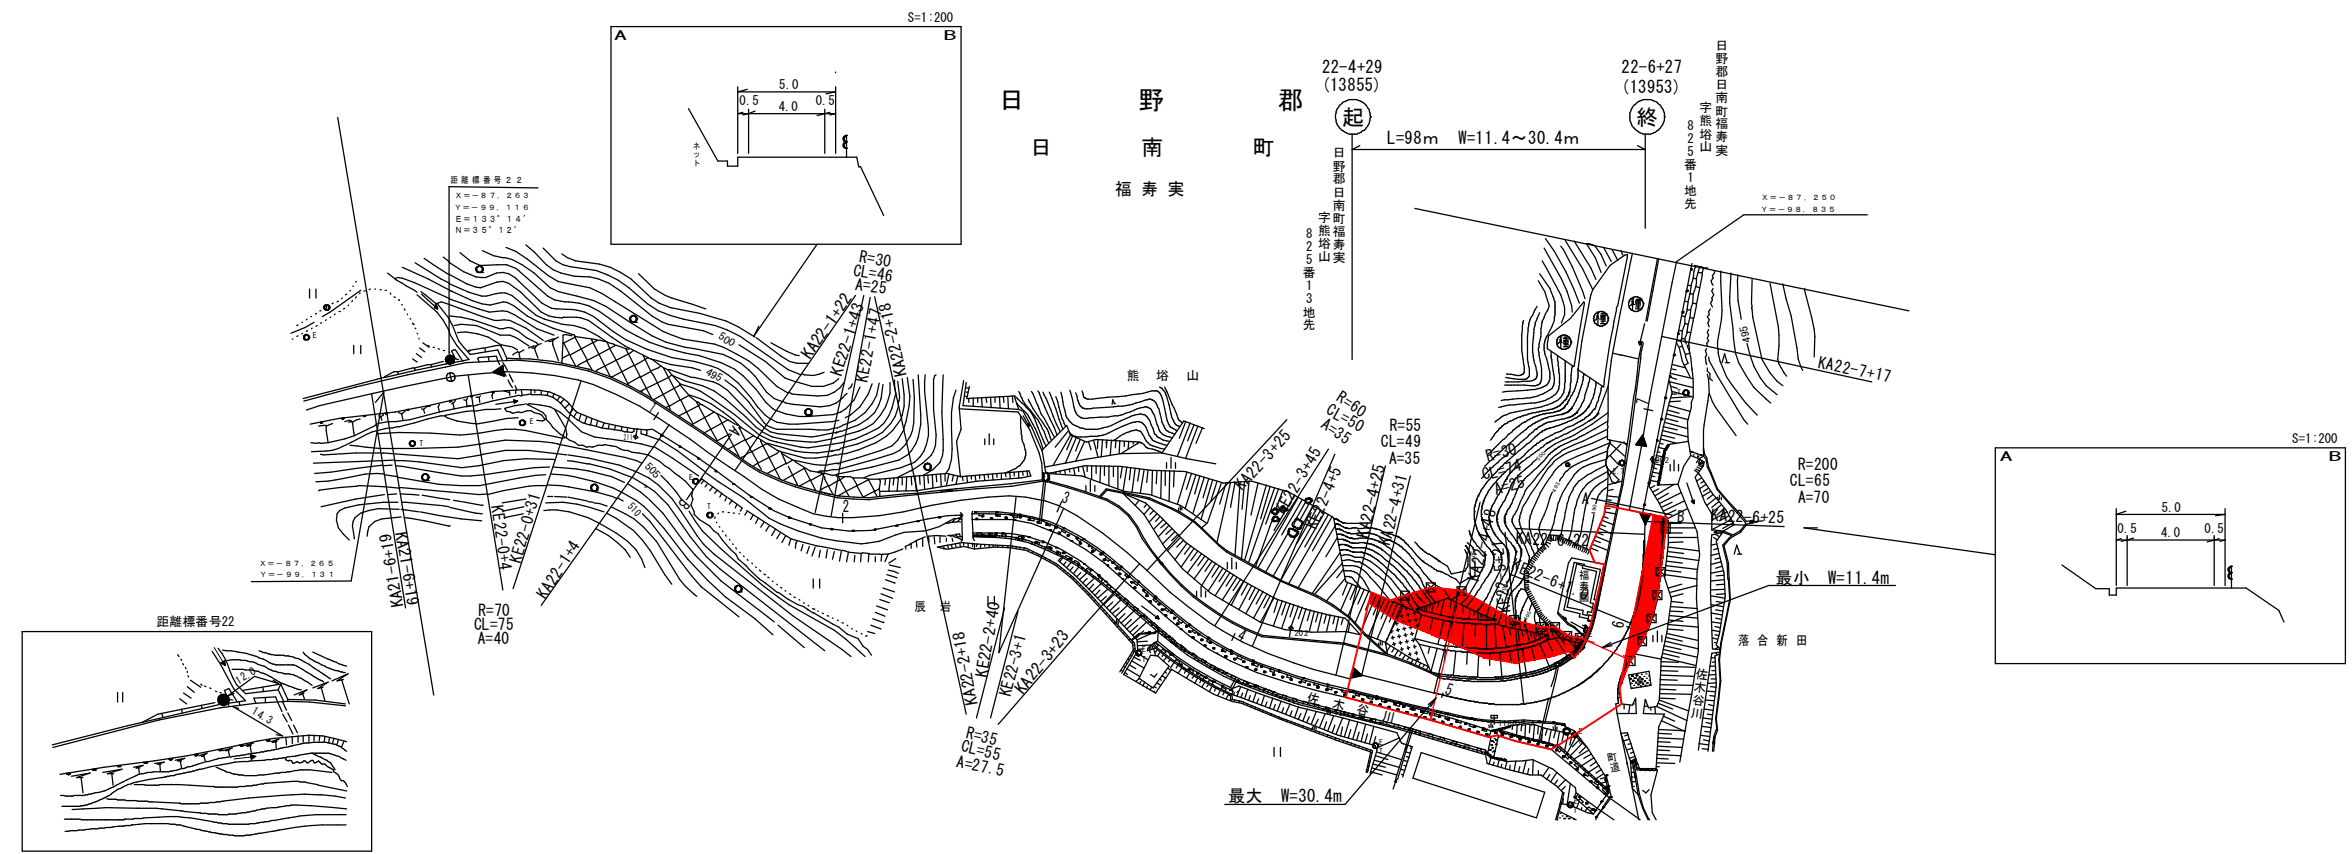


道 路 台 帳 平 面 図

鳥 取 県

調整年月	平成 24 年 3 月	図面縮尺	1:1,000	路線コード	22-106	道路種別	一般県道	路線名	多里伯太線	区間	22-0~22-7	図面番号	30-23
------	-------------	------	---------	-------	--------	------	------	-----	-------	----	-----------	------	-------

変更後

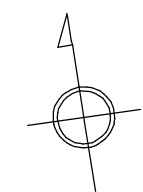

車道幅員	W=4.0	W=5.5	W=4.0	W=5.5
路面種類	B			
縦断勾配	4.8% (22-0+12) 2.0% (22-0+42) 3.9% (22-3+18) 4.4% (22-5+19) 3.2% (22-7+10)			
距離程	22-0+12 22-0+42 22-3+18 22-5+19 22-7+10			

(有)江府技研コンサルタント
 サンプル測量