


道 路 台 帳 平 面 図

鳥 取 県

調整年月	平成24年3月	図面縮尺	1:1000	路線コード	21-6	道路種別	主要地方道	路線名	津山智頭八東線	区間	25-7~26-6	図面番号	65-24
------	---------	------	--------	-------	------	------	-------	-----	---------	----	-----------	------	-------

変更後

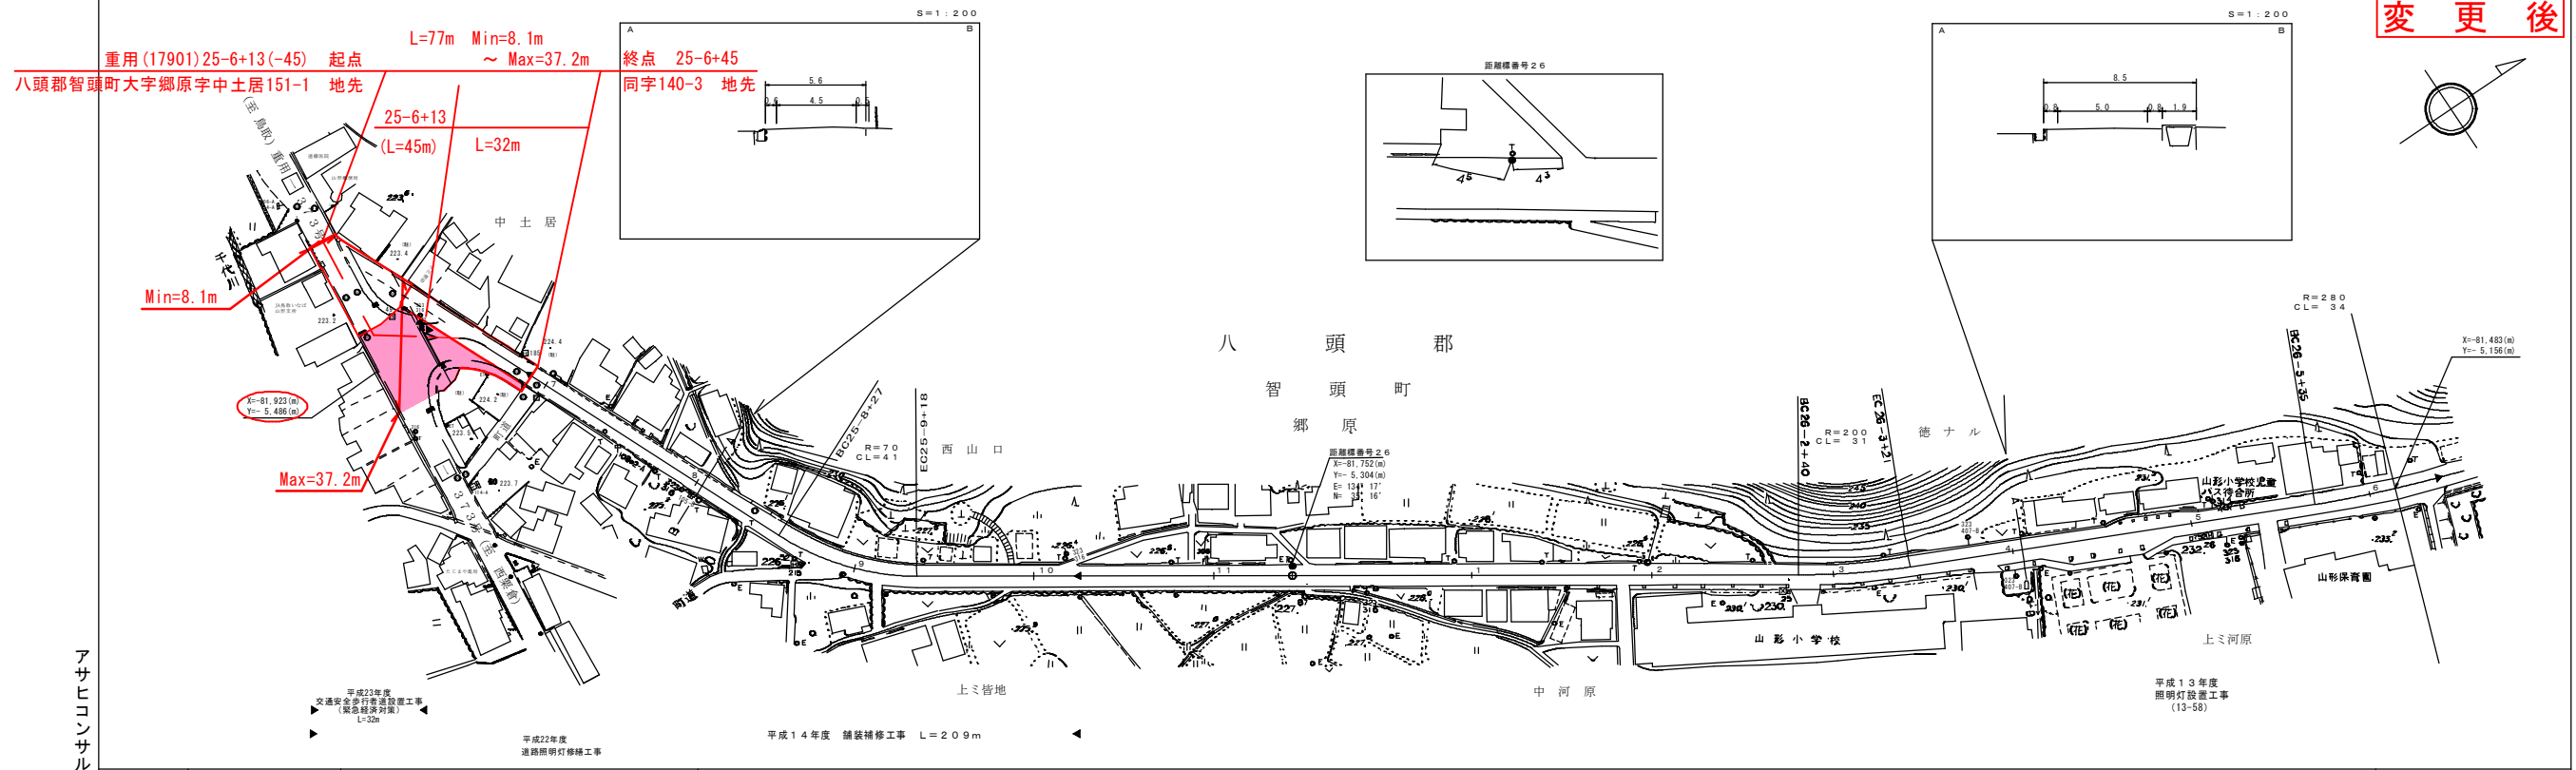

アサヒコンサルタント株式会社

車道幅員	W=4.5	W=5.0			
路面種別	A				
縦断勾配					
距離程	0+00	0+25	0+50	0+75	1+00

この図面は、建設省国土院の承認を経て、関係者の同意を得て印刷されたものである。(建設省) 図面 65-24 4/4