
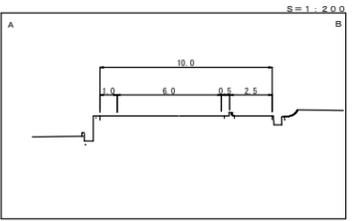
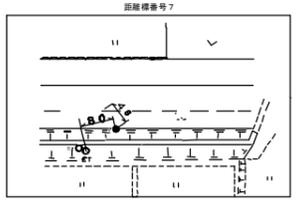




# 道 路 台 帳 平 面 図

鳥 取 県

調整年月 平成 20 年 3 月 図面縮尺 1 : 1000 路線コード 22-282 道路種別 一般県道 路線名 麻生国府線 区間 7-0 ~ 8-2 図面番号 18-7

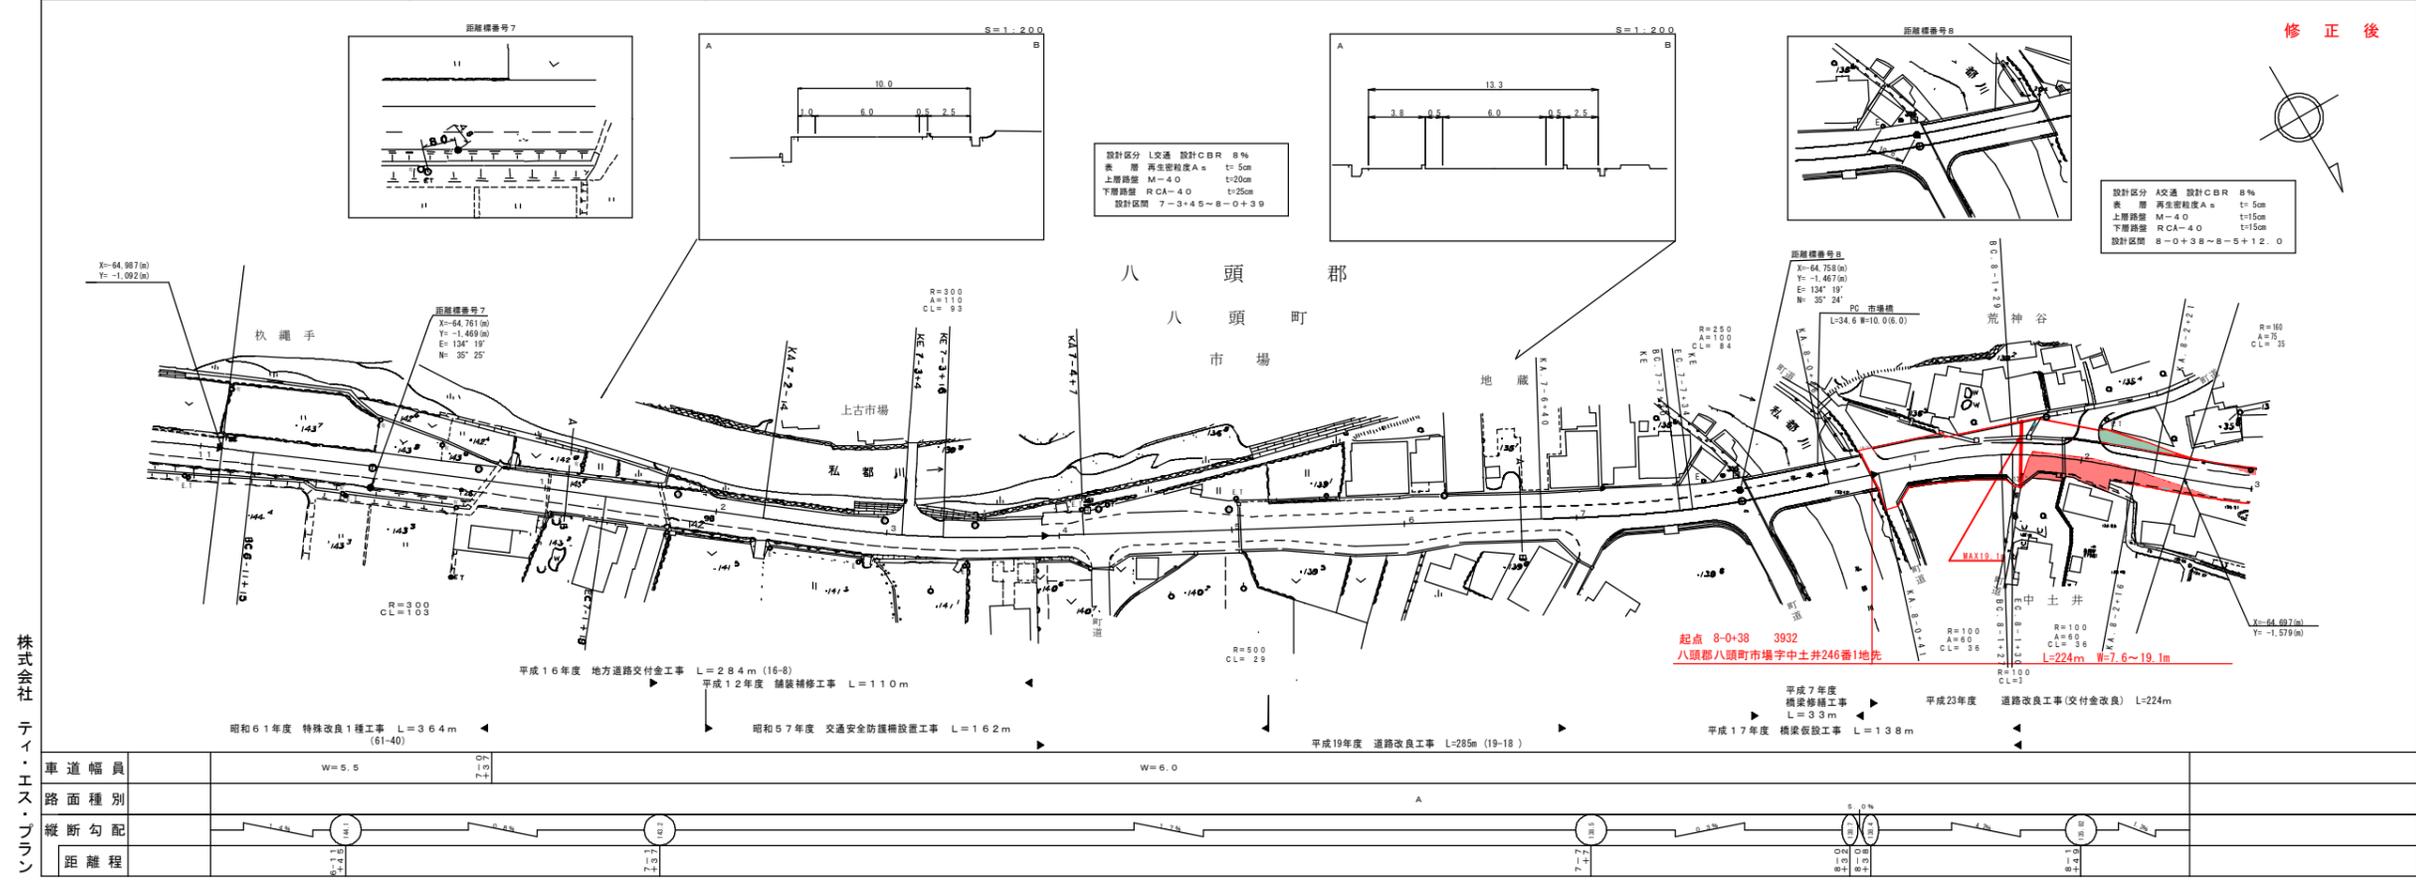


設計区分 L交通 設計CBR 8%  
表層 再生密粒度As t=5cm  
上層路盤 M-4.0 t=20cm  
下層路盤 R CA-4.0 t=25cm  
設計区間 7-3+4.5~8-0+3.9

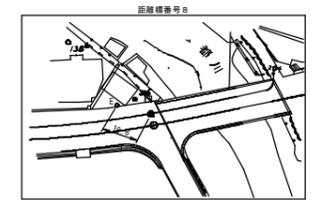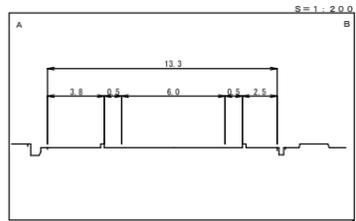

設計区分 A交通 設計CBR 8%  
表層 再生密粒度As t=5cm  
上層路盤 M-4.0 t=15cm  
下層路盤 R CA-4.0 t=15cm  
設計区間 8-0+3.8~8-5+12.0

修正後

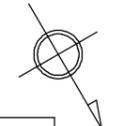

株式会社  
テイ・エス・プラン

車道幅員	W=5.5	W=6.0	W=6.0	W=6.0	W=6.0	W=6.0
路面種別						
縦断勾配						
距離程						

この図面は、建設省国土情報部長の承認を得て、関係市町の測量課及び測量成果を  
使用して図製したものである。(承認番号) 昭55. 昭公第44号