
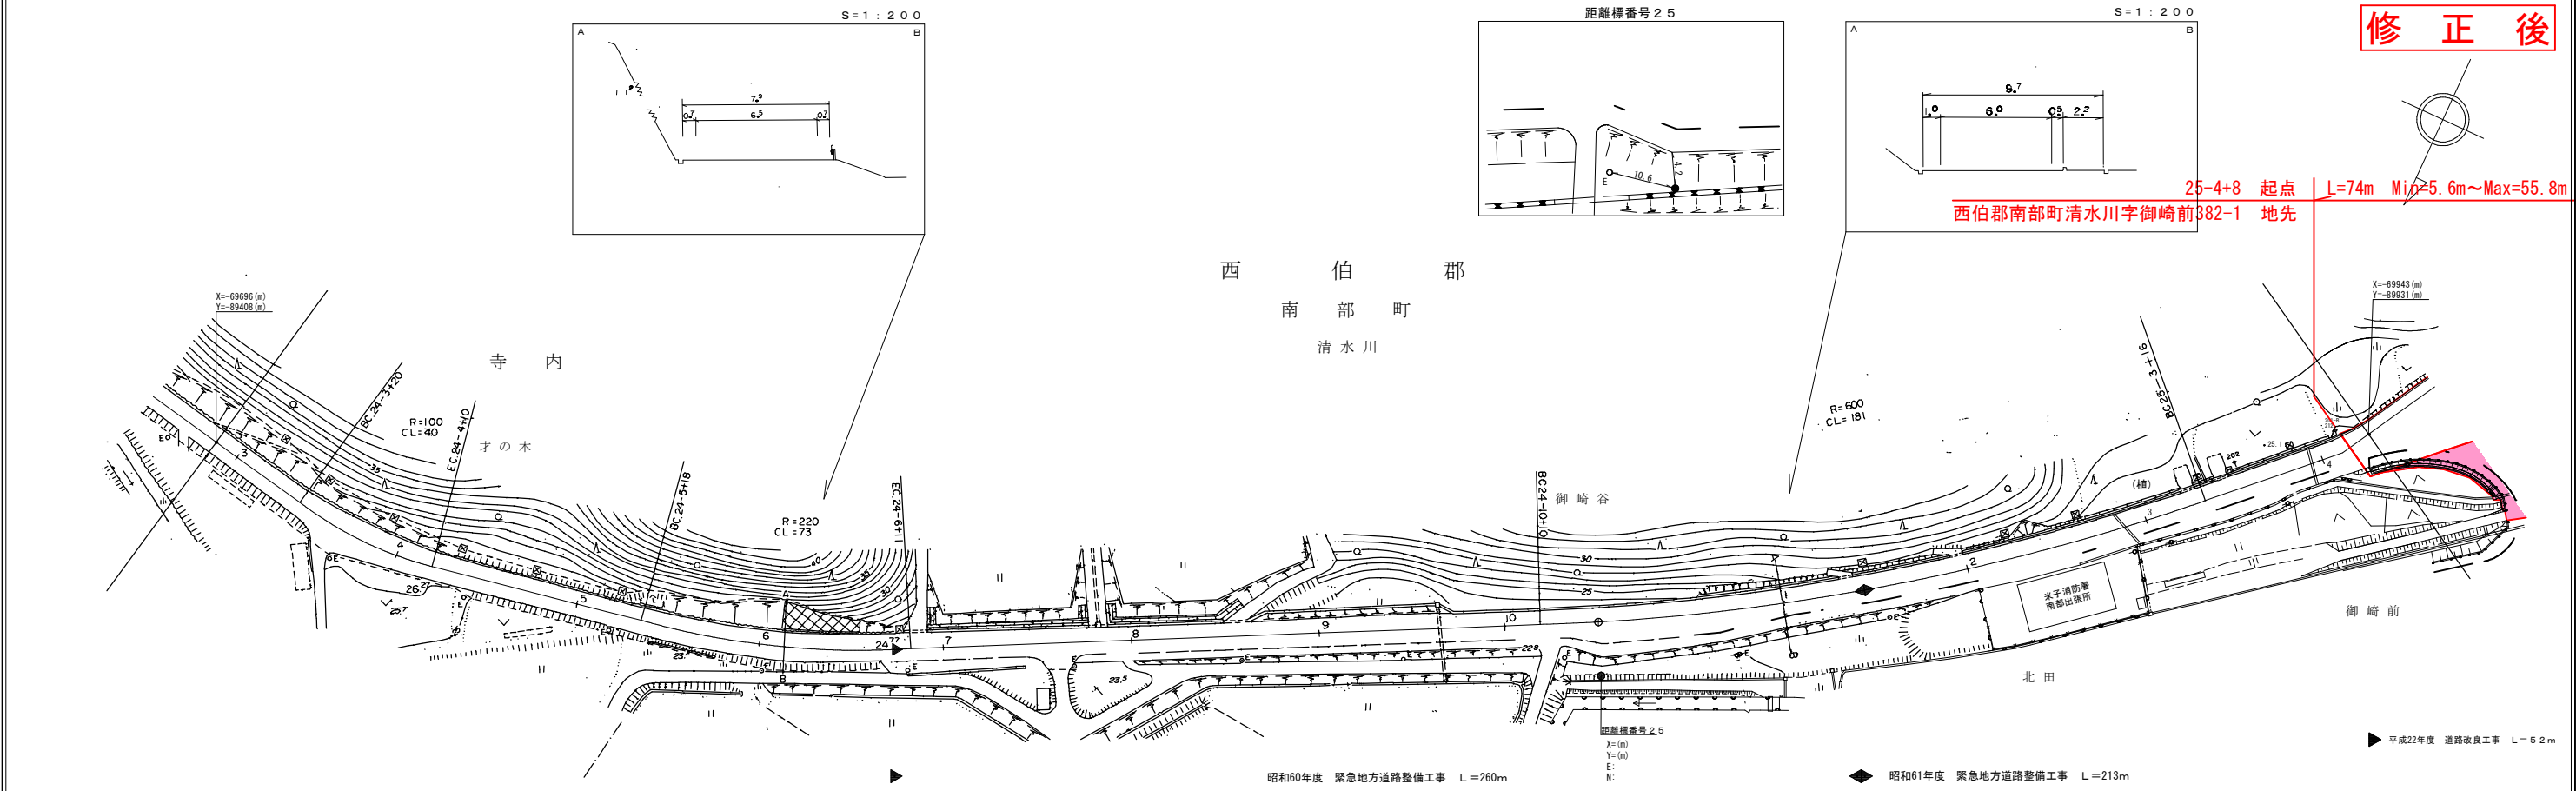


道 路 台 帳 平 面 図

鳥 取 県

調整年月	平成23年3月	図面縮尺	1:1000	路線コード	21-001	道路種別	主要地方道	路線名	溝口伯太線	区間	24-3~25-4	図面番号	33-24
------	---------	------	--------	-------	--------	------	-------	-----	-------	----	-----------	------	-------

修正後

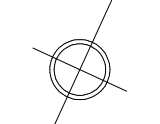

車道幅員	W=6.0	24+21	W=6.5	24+37	W=6.0	24+1
路面種別	B		A		A	
縦断勾配	1.6%		1.1%		0.1%	
距離程	24+46	24+51	24+56	24+61	24+66	24+71

アサヒコンサルタント株式会社