


道 路 台 帳 平 面 図

鳥 取 県

調整年月	平成 20 年 11 月	図面縮尺	1 : 1000	路線コード	22-118	道路種別	一般県道	路線名	加茂用瀬線	区間	5-4 ~ 6-4	図面番号	旧道 1
------	--------------	------	----------	-------	--------	------	------	-----	-------	----	-----------	------	------

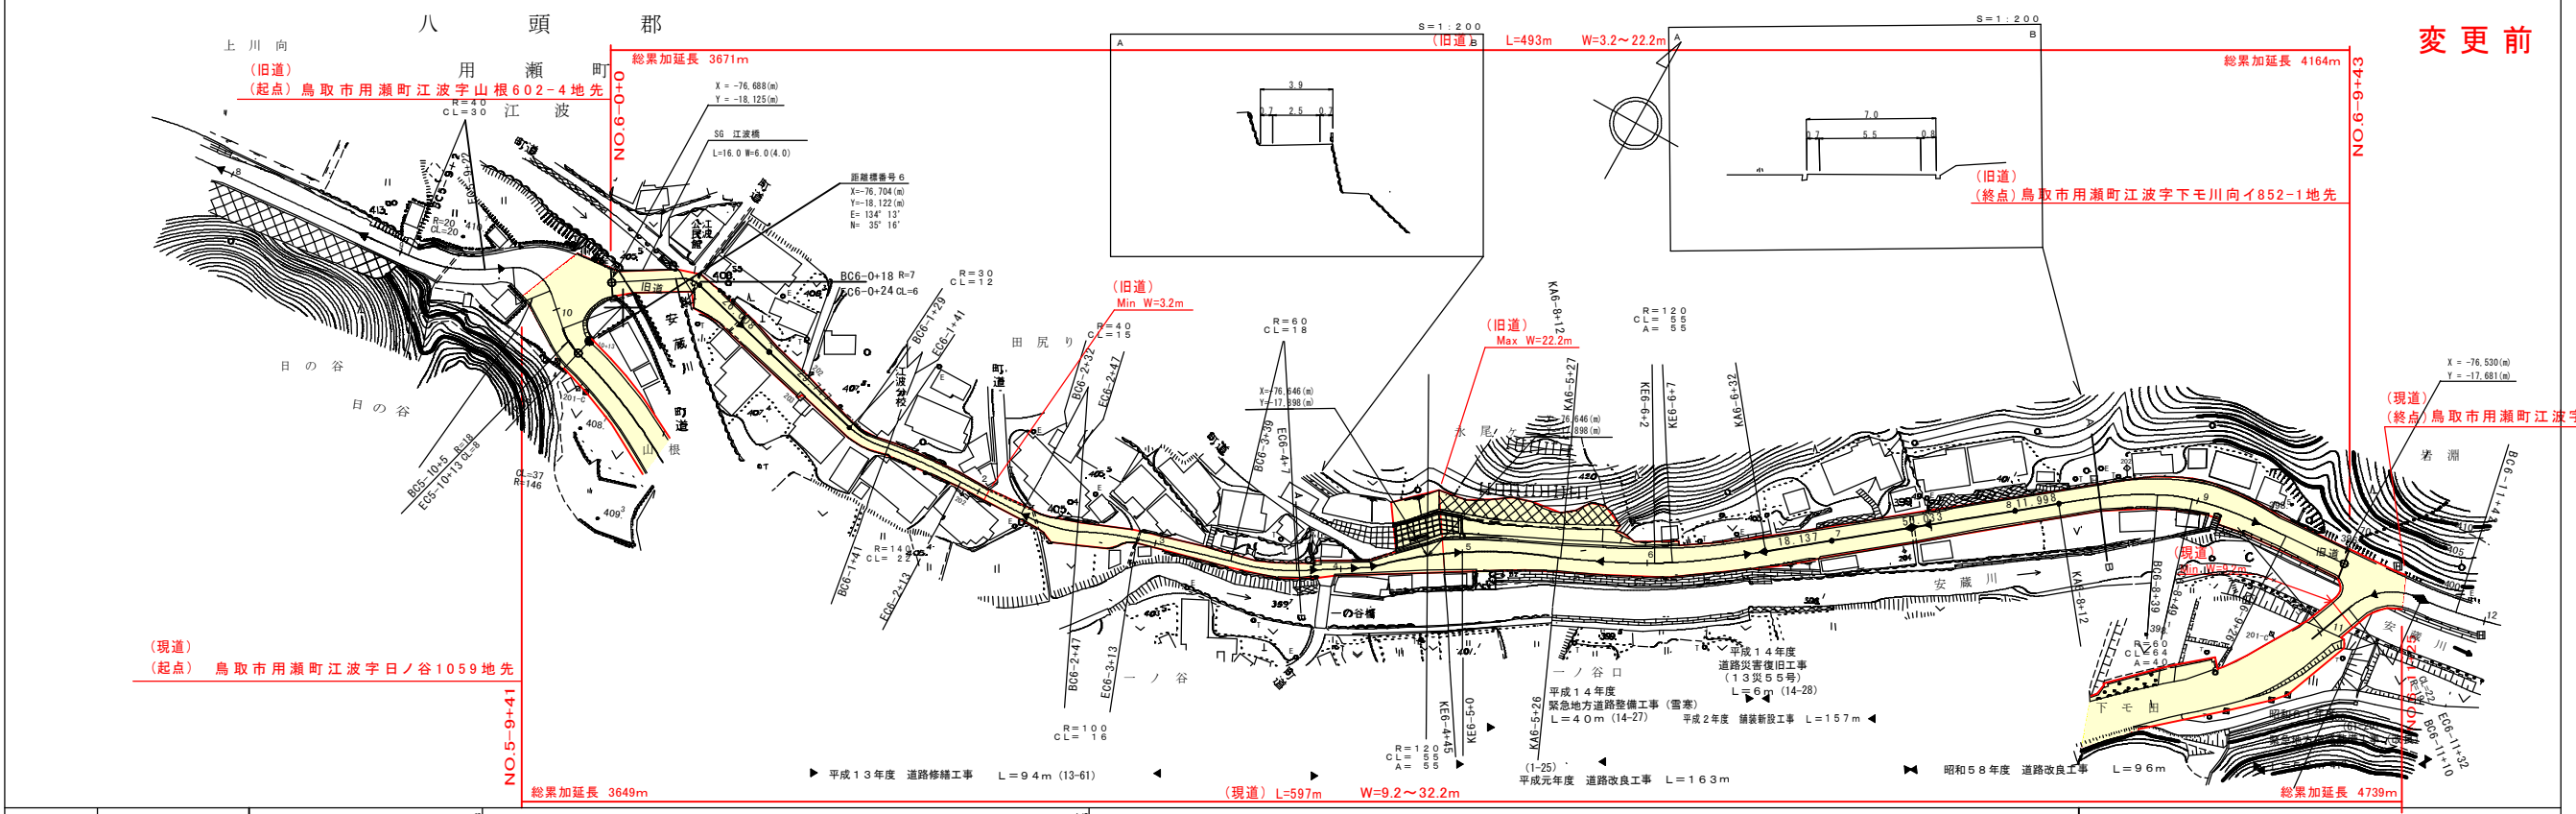

車道幅員	W=4.0	W=2.5	W=4.0	W=5.5
路面種別	[路面種別記号]			
縦断勾配	[縦断勾配記号]			
距離程	[距離程記号]			

株式会社泉コンサルタント

この図面は、建設省国土院院長の承認を得て、同院所管の測量標及び測量成果を
使用して製図したものである。(承認番号) 第55号 中第44号