
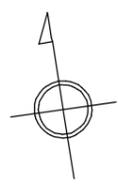


道 路 台 帳 平 面 図

鳥 取 県

調整年月	昭和 63 年 3 月	図面縮尺	1:1,000	路線コード	22-106	道路種別	一般県道	路線名	多里伯太線	区間	22-0~22-7	図面番号	30-23
------	-------------	------	---------	-------	--------	------	------	-----	-------	----	-----------	------	-------

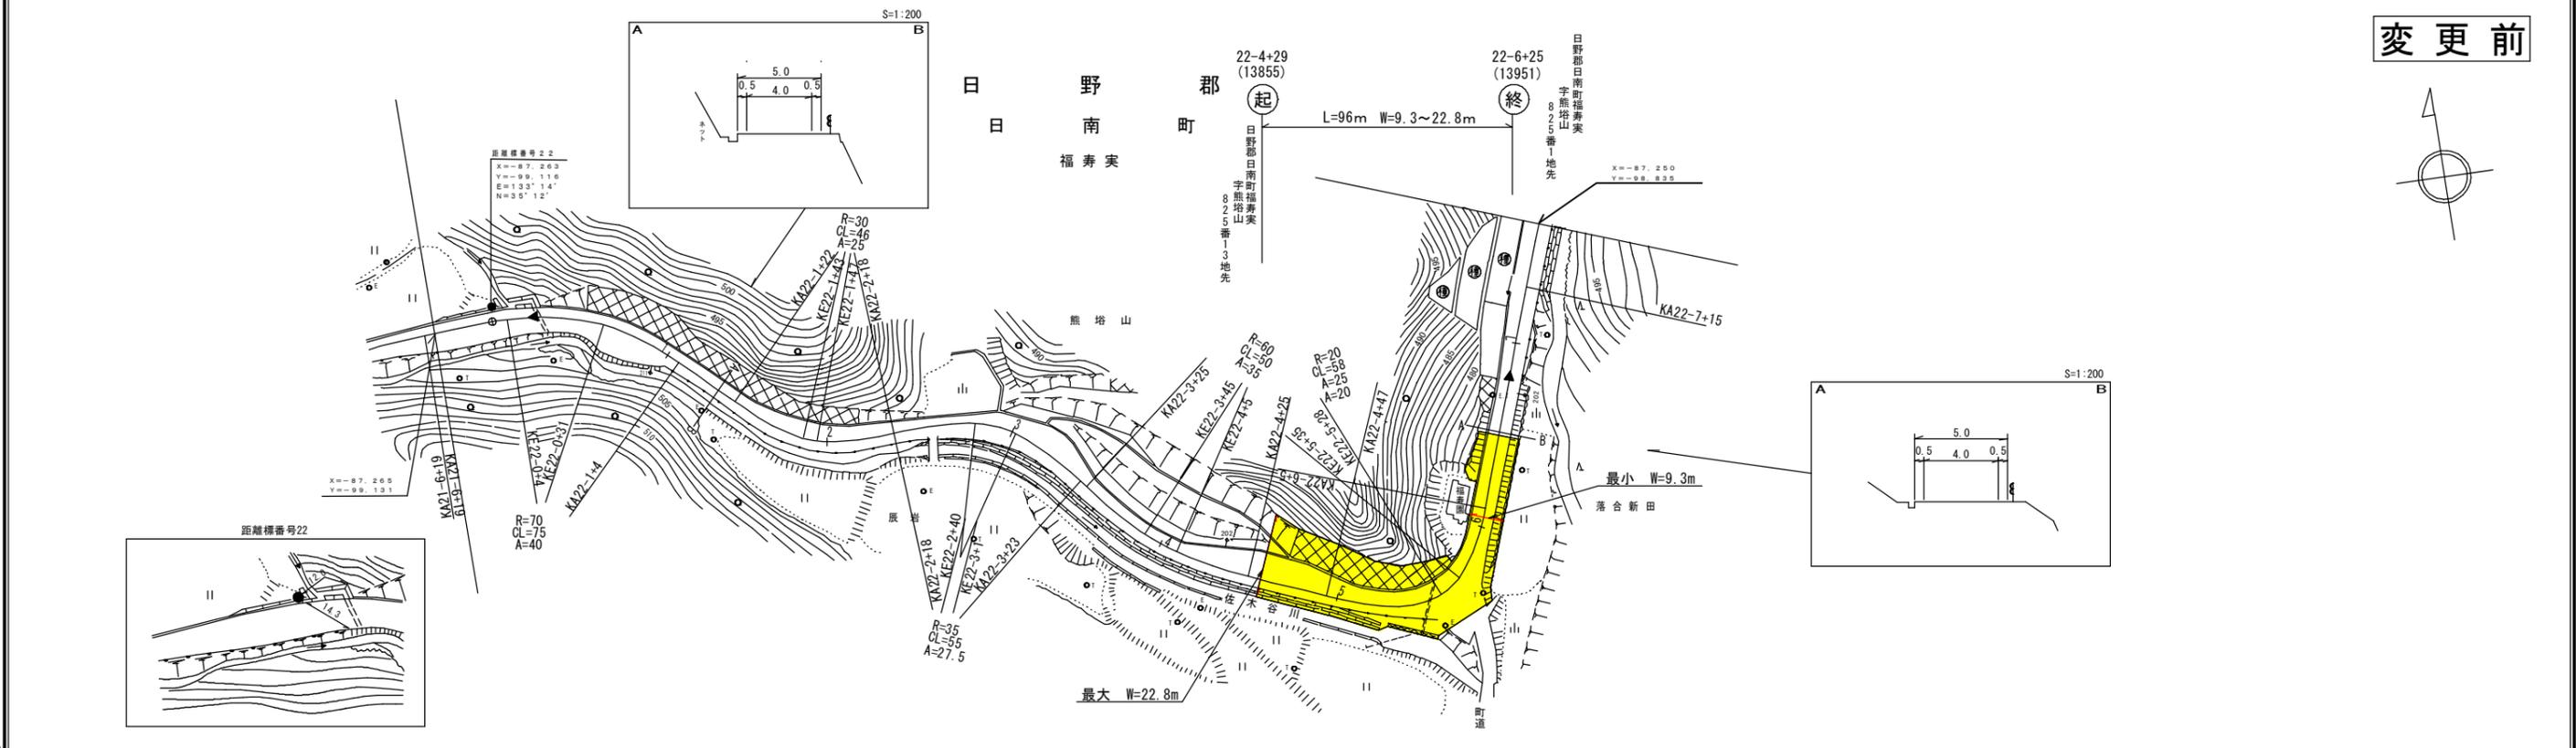

(有)江府技研コンサルタント

	昭和58年度 道路改良工事 L=201m					マイクロフィルム管理番号(61-34) 昭和61年度 特殊改良1種工事 L=408m		昭和62年度 特殊改良1種工事(舗装) L=374m
車道幅員	W=4.0							
路面種類	B							
縦断勾配								
距離程	22-0+12	22-0+42	22-3+18	22-5+26	22-7+10	22-7+10	22-7+10	22-7+10