


道 路 台 帳 平 面 図

鳥 取 県

調整年月	平成22年3月	図面縮尺	1:1000	路線コード	21-6	道路種別	主要地方道	路線名	津山智頭八東線	区間	52-7~53-6	図面番号	65-57
------	---------	------	--------	-------	------	------	-------	-----	---------	----	-----------	------	-------

変更前

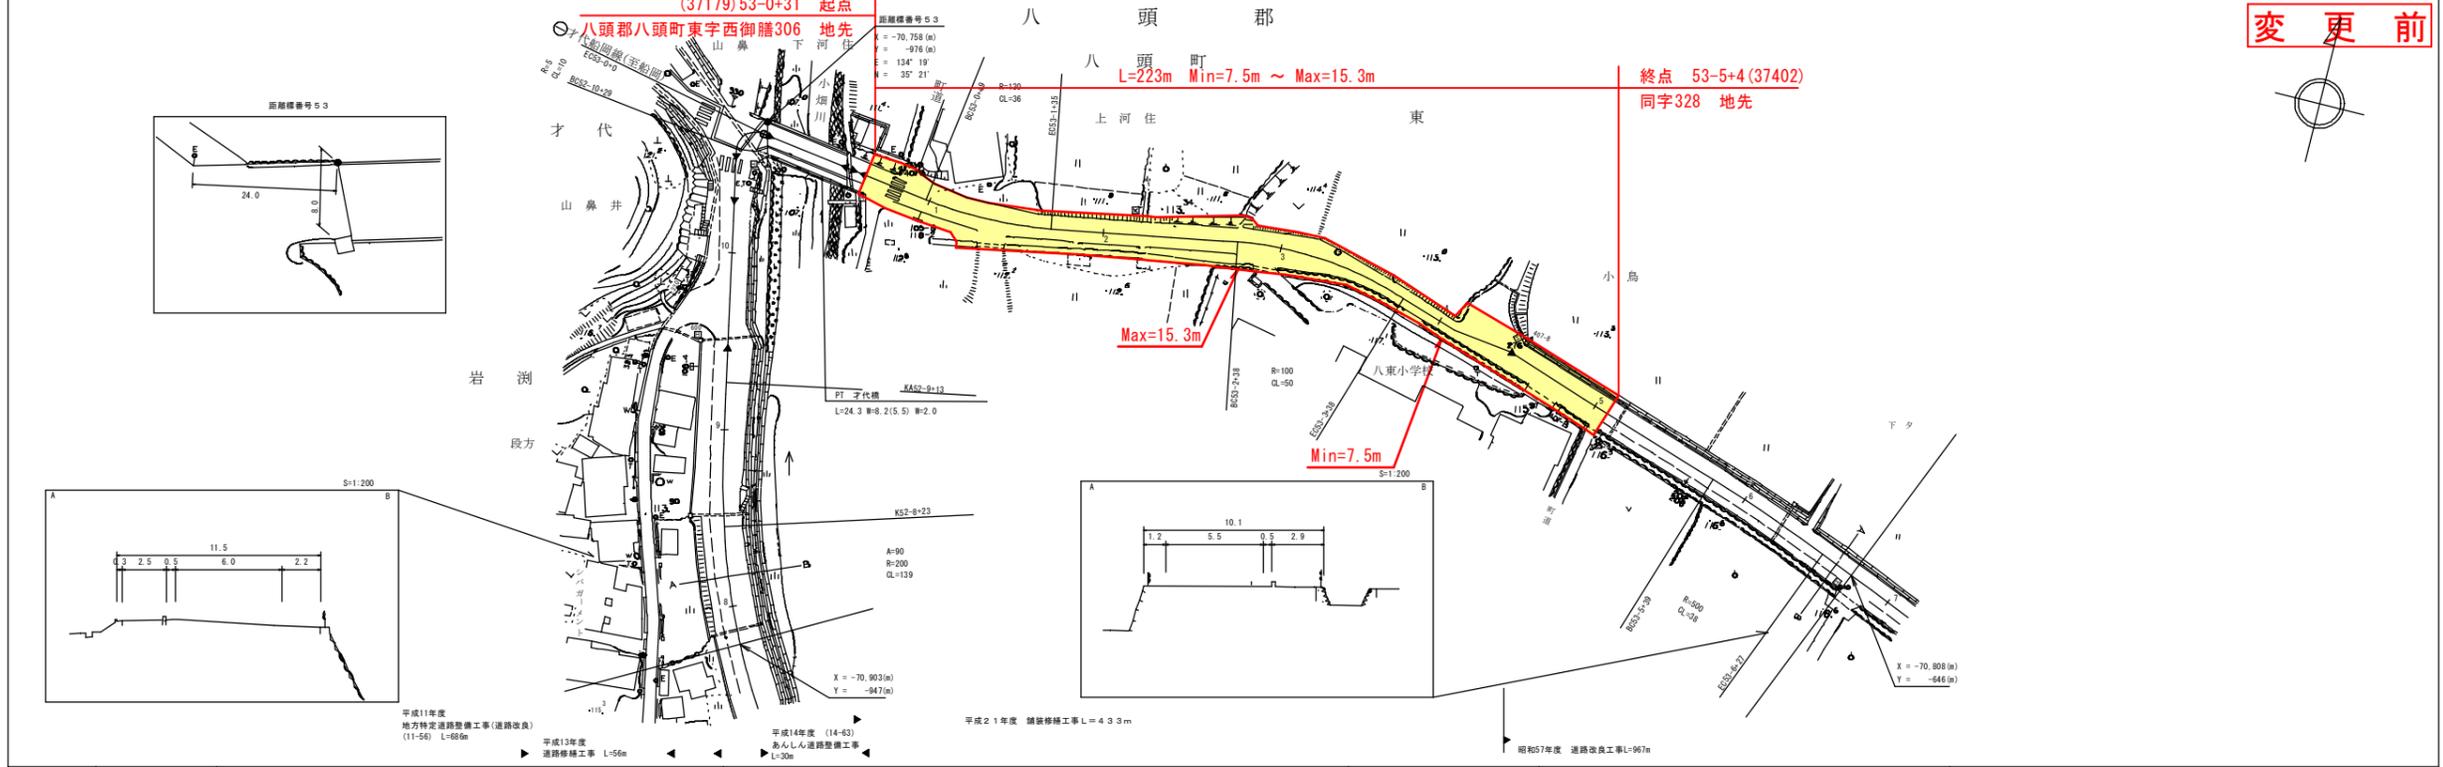

車道幅員		W=6.0		W=5.5		W=3.5		W=5.5	
路面種別	A								
縦断勾配									
距離程									

株式会社
日化技研

この図面は、建設省国土交通省の承認を経て、当該管轄の測量補償及び測量成果を
提供して作成したものである。(測量番号) 昭57-65-57 図面番号 65-57