
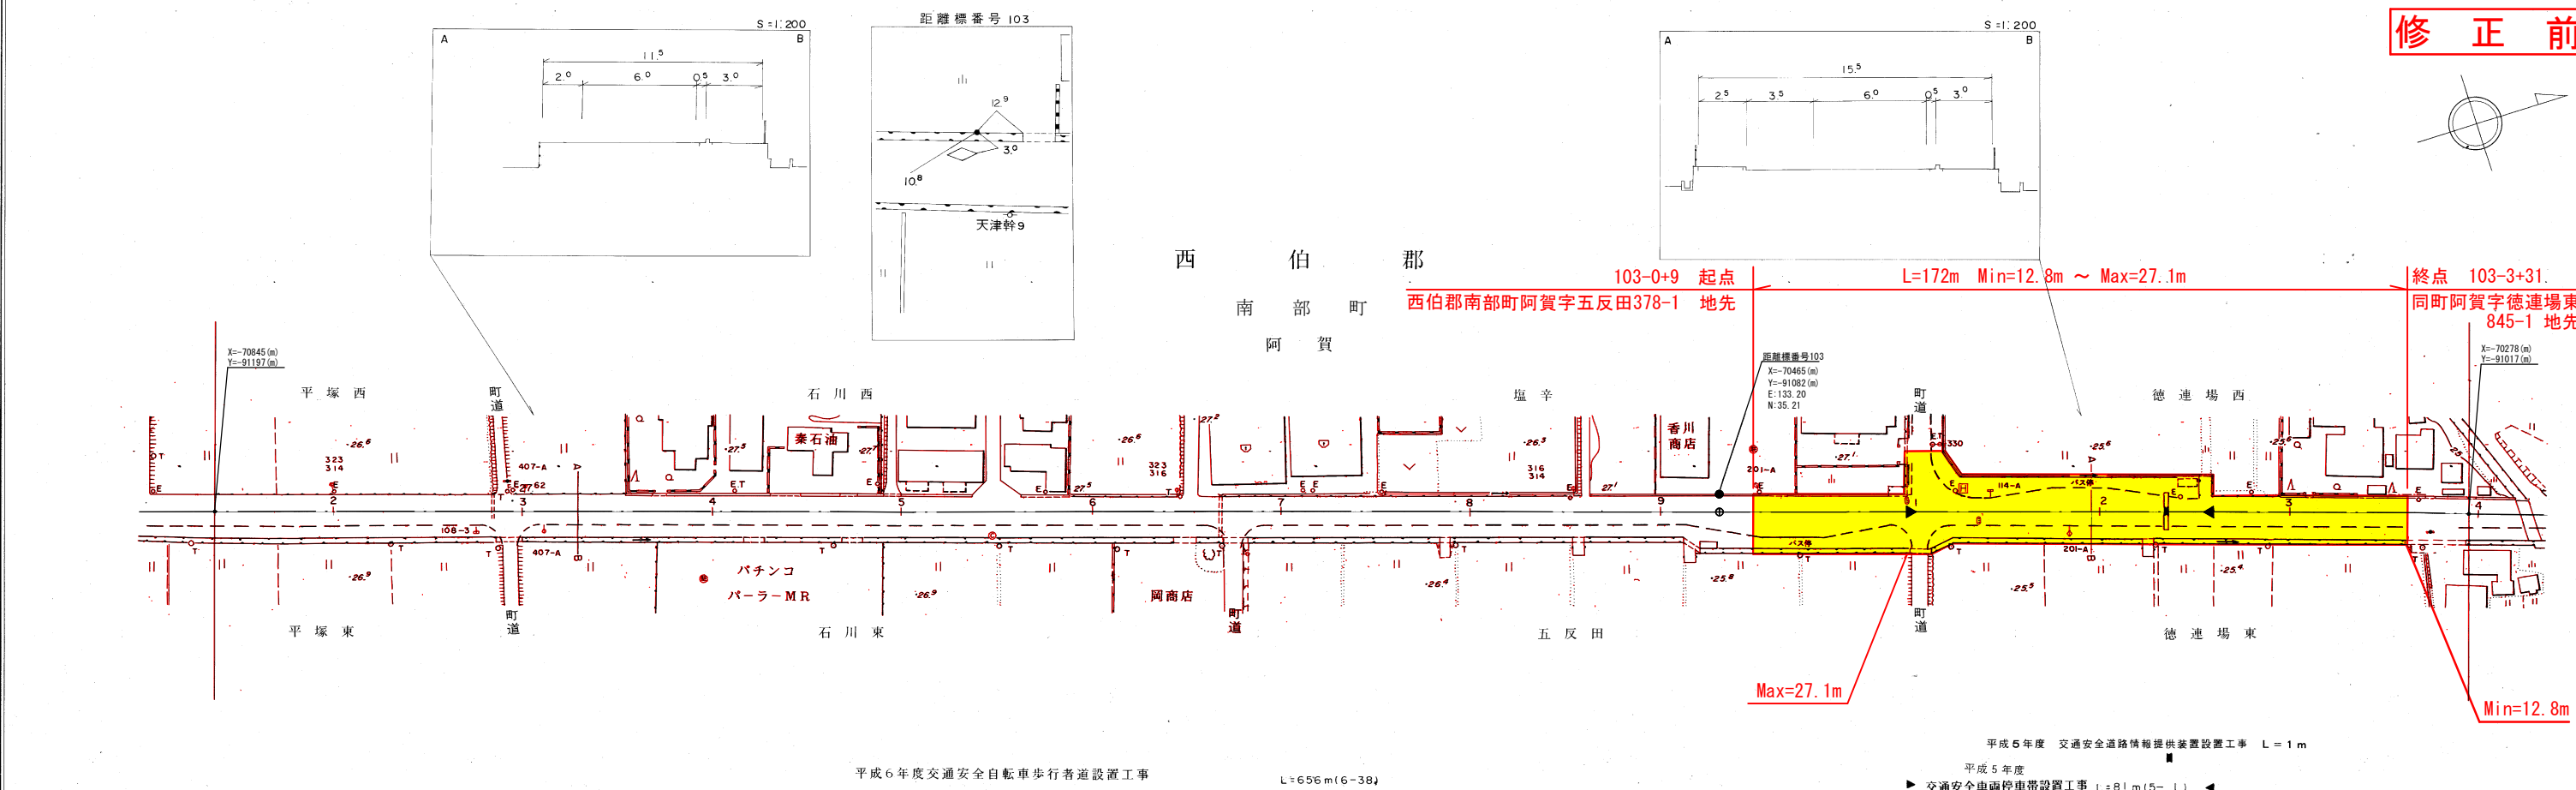


# 道 路 台 帳 平 面 図

鳥 取 県

調製年月 平成 8 年 3 月 図面縮尺 1 : 1000 路線コード 15 - 180 道路種別 一般国道 路線名 180 号 区間 102- 2 ~ 103- 3 図面番号 103-92

修正前

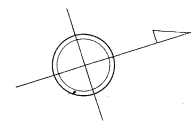

平成6年度交通安全自転車歩行者道設置工事 L=656m(6-38)

平成5年度 交通安全道路情報提供装置設置工事 L=1m  
 平成5年度 交通安全車両停車帯設置工事 L=81m(5-1)

車道幅員	W = 6.0
路面種類	A
縦断勾配	
距離程	

有限会社 久米測量

この地図は、建設省国土地理院長の承認を得て、同院所管の測量標及び測量成果を使用して調製したものである。(承認番号) 昭53, 中公第77号