
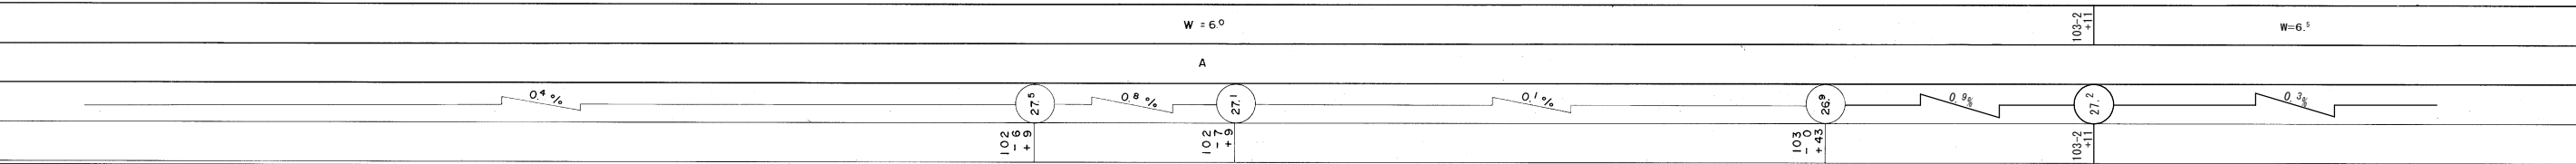


道 路 台 帳 平 面 図

鳥 取 県

調製年月 平成21年 6月 | 図面縮尺 1:1000 | 路線コード 15-180 | 道路種別 一般国道 | 路線名 180号 | 区間 103-3~103-3 | 図面番号 BP-1

修正前

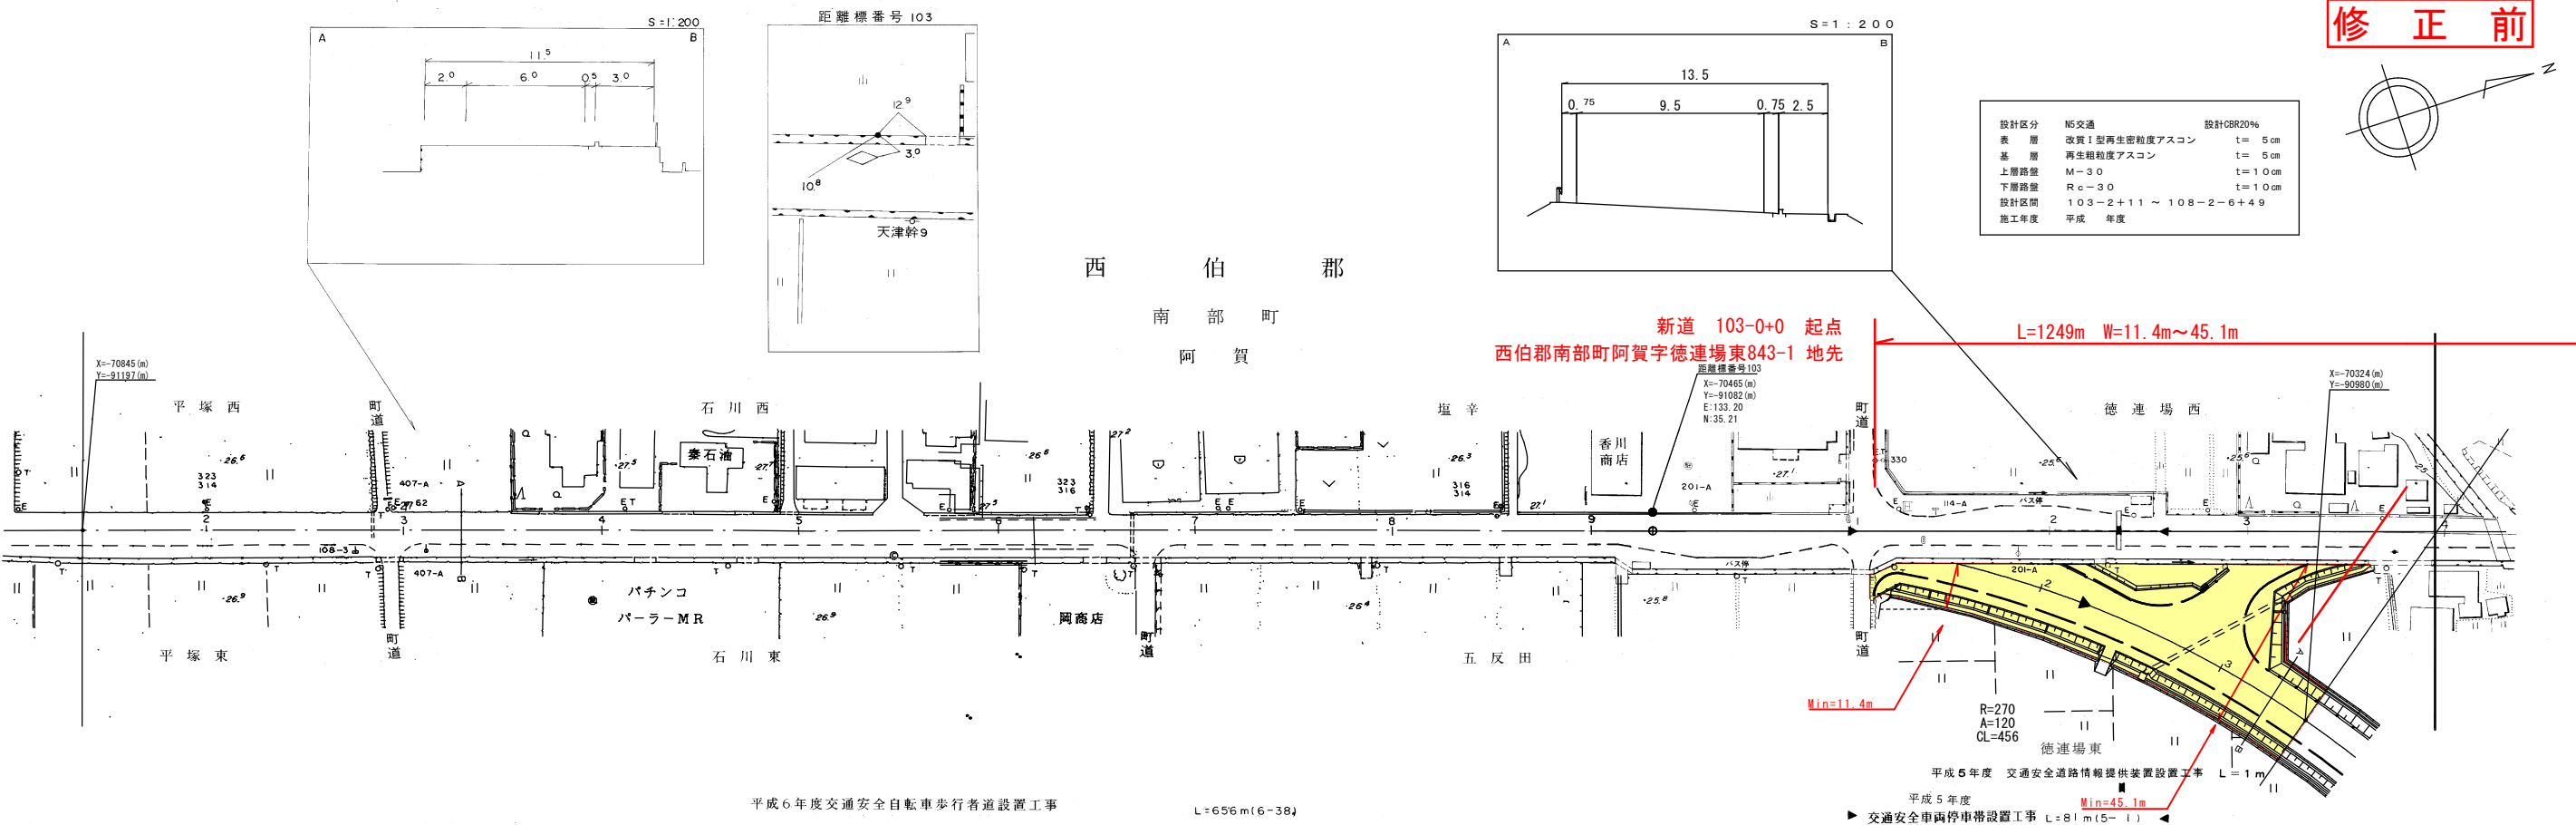

この地図は、建設省国土院院長の承認を得て、同院所管の測量標及び測量成果を使用して調製したものである。(承認番号) 昭53、中公第77号

(有)江府技研
 有限会社
 コンサルタント
 久米測量