
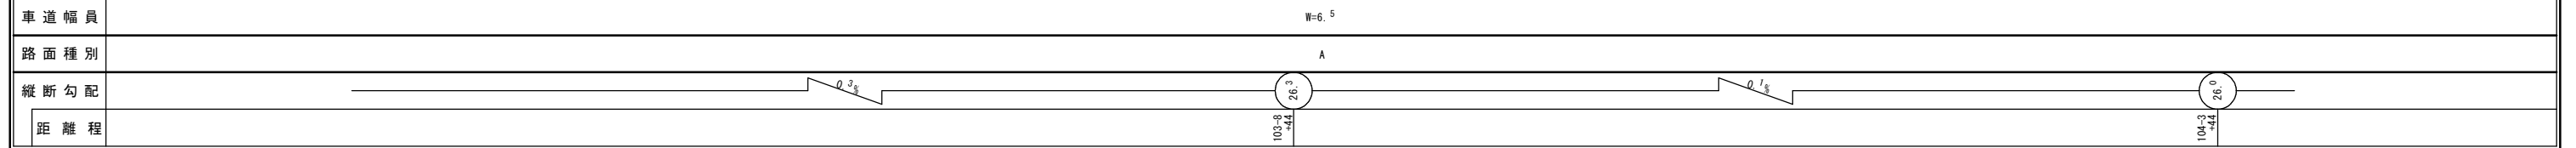


道 路 台 帳 平 面 図

鳥 取 県

調整年月	平成21年 6月	図面縮尺	1:1000	路線コード	15-180	道路種別	一般国道	路線名	180号	区間	103-4~104-3	図面番号	BP-2
------	----------	------	--------	-------	--------	------	------	-----	------	----	-------------	------	------

修正前

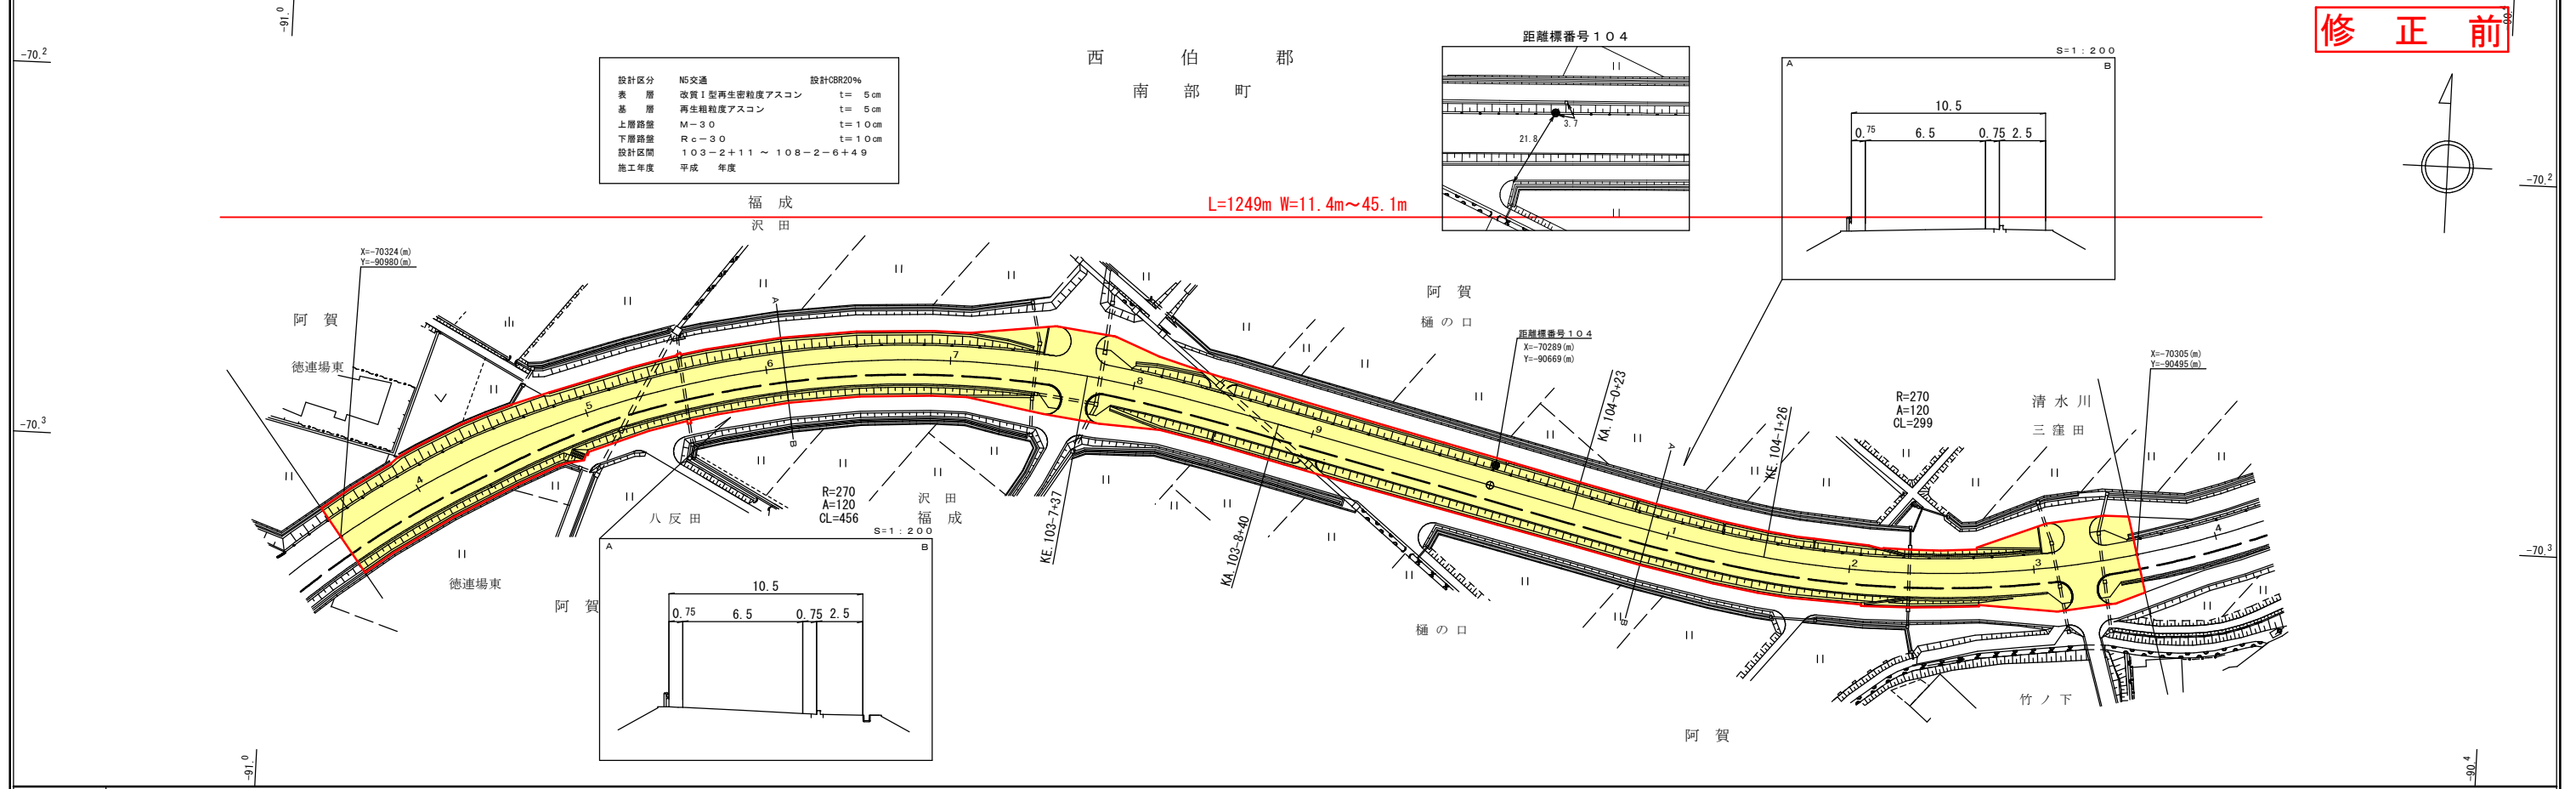

(有)江府技研コンサルタント