道　路　台　帳　平　面　図　　鳥　取　県

調整年月	平成２１年　６月	図面縮尺	1：1000	路線コード	１５－１８０	道路種別	一般国道	路線名	１８０号	区間	104－4～105－3	図面番号	BP-3

修　正　前

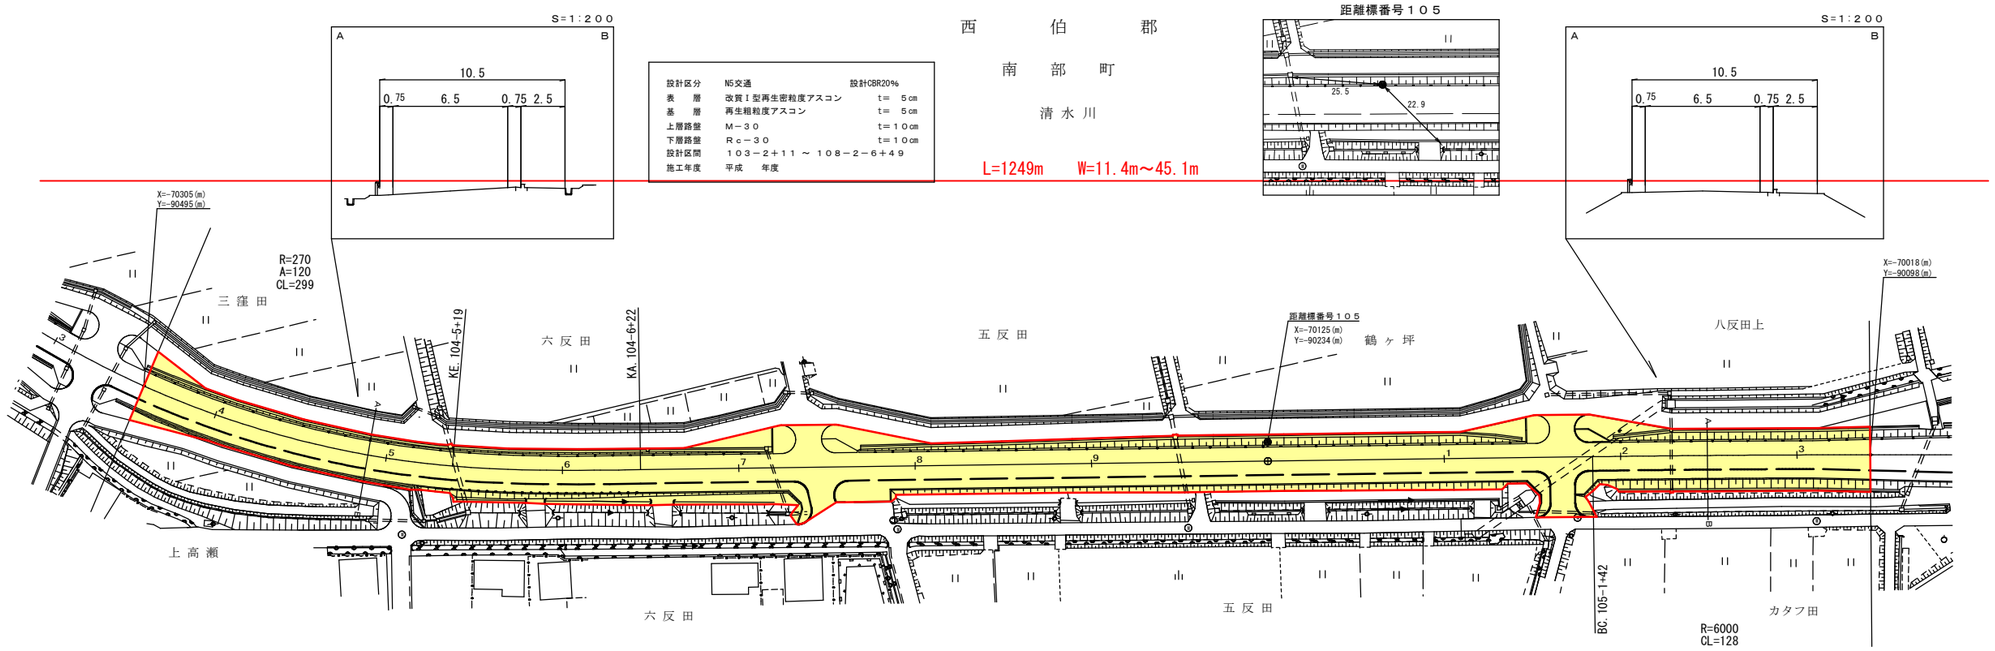

車道幅員	W=6.5
路面種別	A
縦断勾配	26.0　0.8%　26.5　0.1%
距離程	104-3 +44　104-7 +44

(有)江府技研コンサルタント