
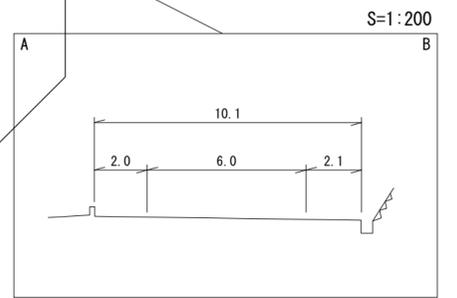
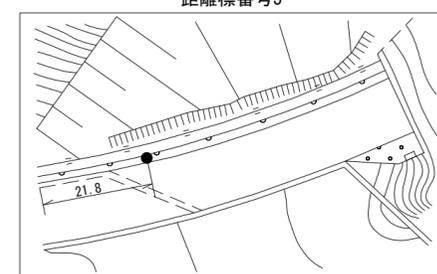
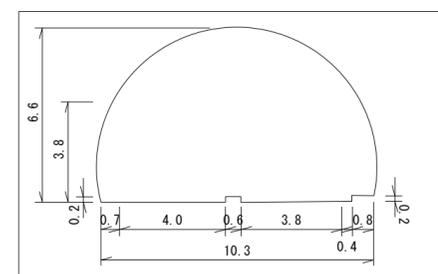
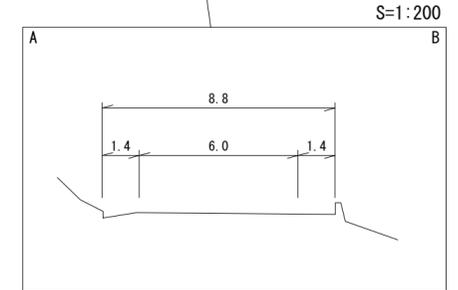
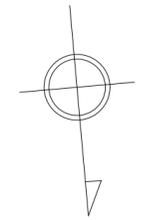


道 路 台 帳 平 面 図

鳥 取 県

調整年月	平成 23 年 3 月	図面縮尺	1:1,000	路線コード	15-181	道路種別	国 道	路線名	国道 181 号	区間	4-3~5-4	図面番号	75-6
------	-------------	------	---------	-------	--------	------	-----	-----	----------	----	---------	------	------

起点 日野郡日野町板井原字大井呑西畑 830-34 地先

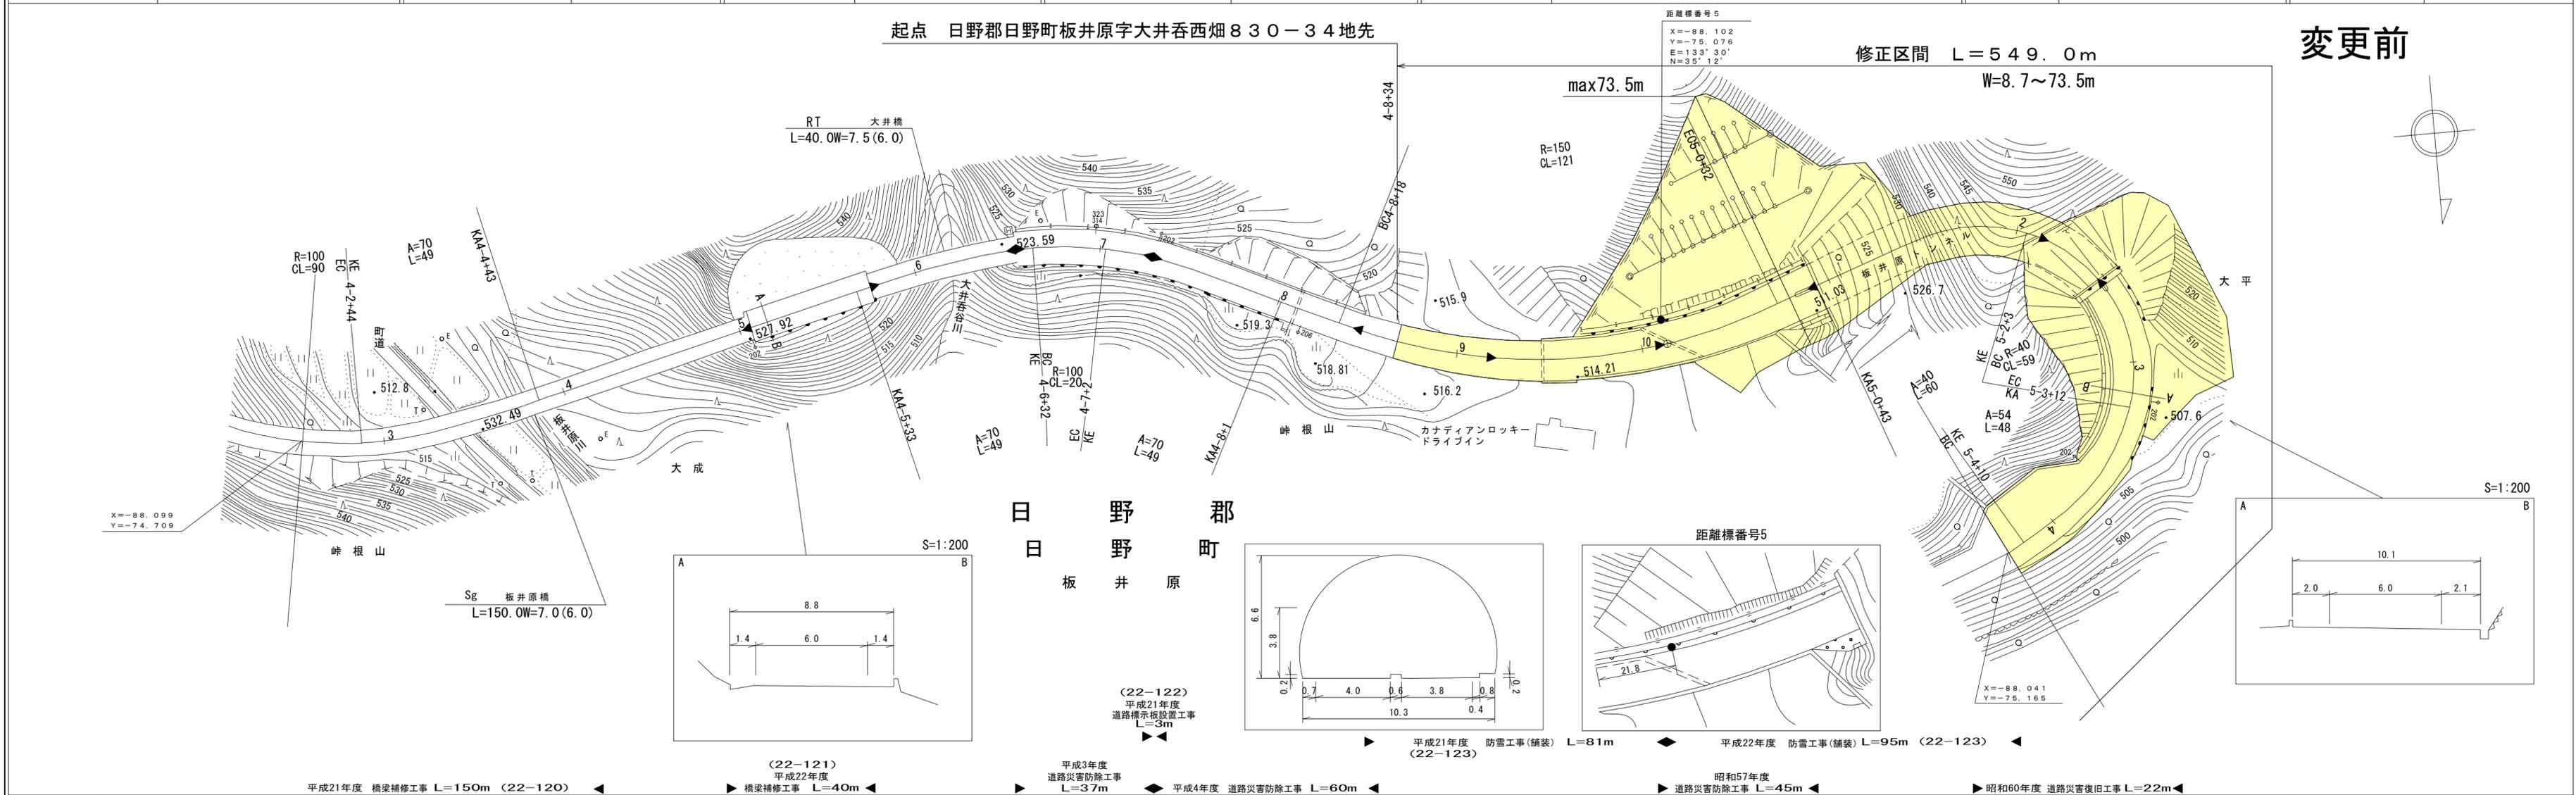

車道幅員	W=6.0												
路面種類	A												
縦断勾配	7.2%	6.3%	4.4%	7.2%	4.2%	3.3%							
距離程	4-3 +7	4-5 +7	4-6 +7	4-7 +7	4-8 +10	5-0 +42	5-4 +2						

株式会社 ヨナゴ技研コンサルティング
株式会社 アイテック