
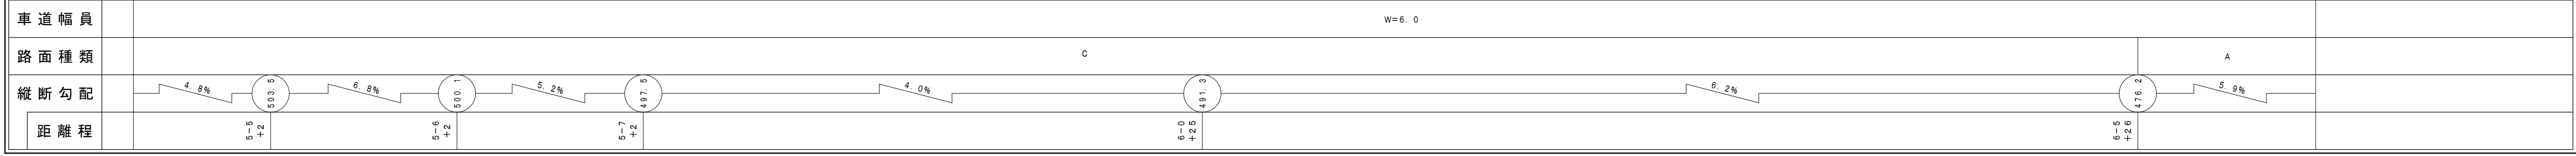
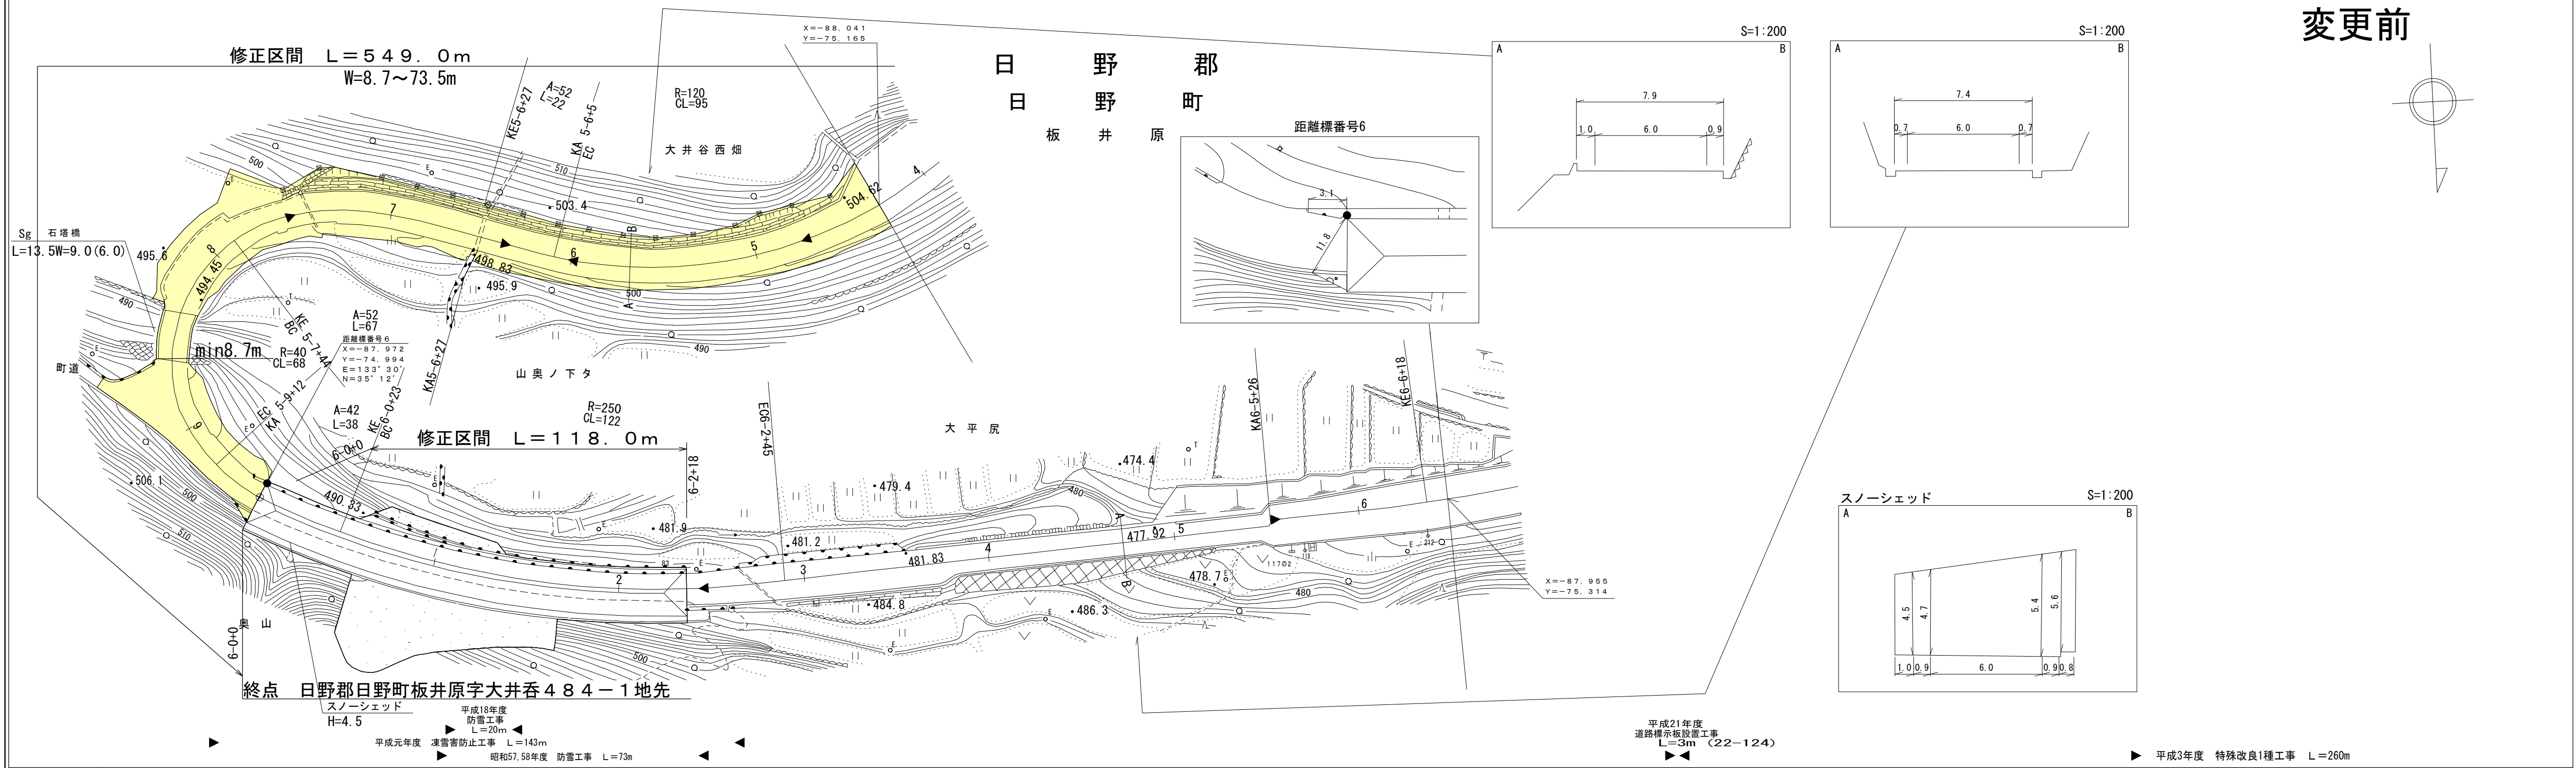


# 道 路 台 帳 平 面 図

鳥 取 県

調整年月	平成 23 年 3 月	図面縮尺	1:1,000	路線コード	15-181	道路種別	国 道	路線名	国道 1 8 1 号	区間	5-4~6-6	図面番号	75-7
------	-------------	------	---------	-------	--------	------	-----	-----	------------	----	---------	------	------

変更前

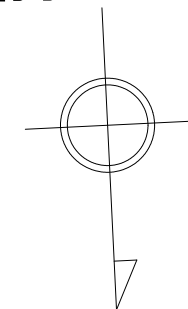

株式会社 アイテック  
アサヒコンサルタンツ株式会社  
(有)イズミ設計コンサルタント