
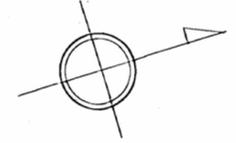
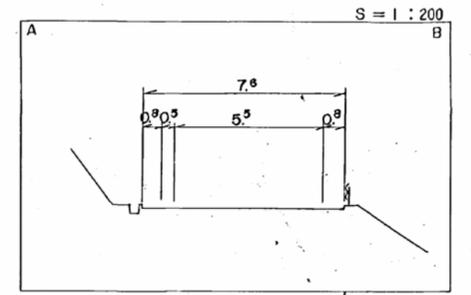
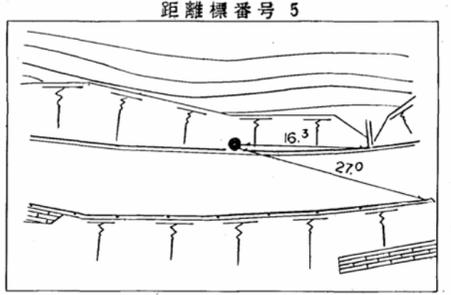
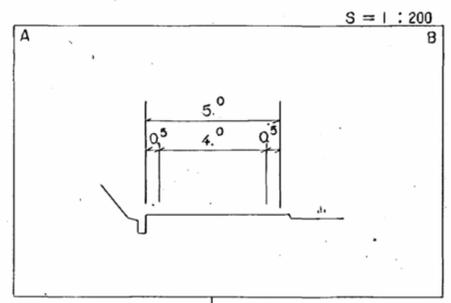


# 道 路 台 帳 平 面 図

鳥 取 県

調製年月	昭和 63 年 3 月	図面縮尺	1:1,000	路線コード	22-105	道路種別	一般県道	路線名	本山伯太線	区間	4-1 ~ 5-2	図面番号	6-4
------	-------------	------	---------	-------	--------	------	------	-----	-------	----	-----------	------	-----

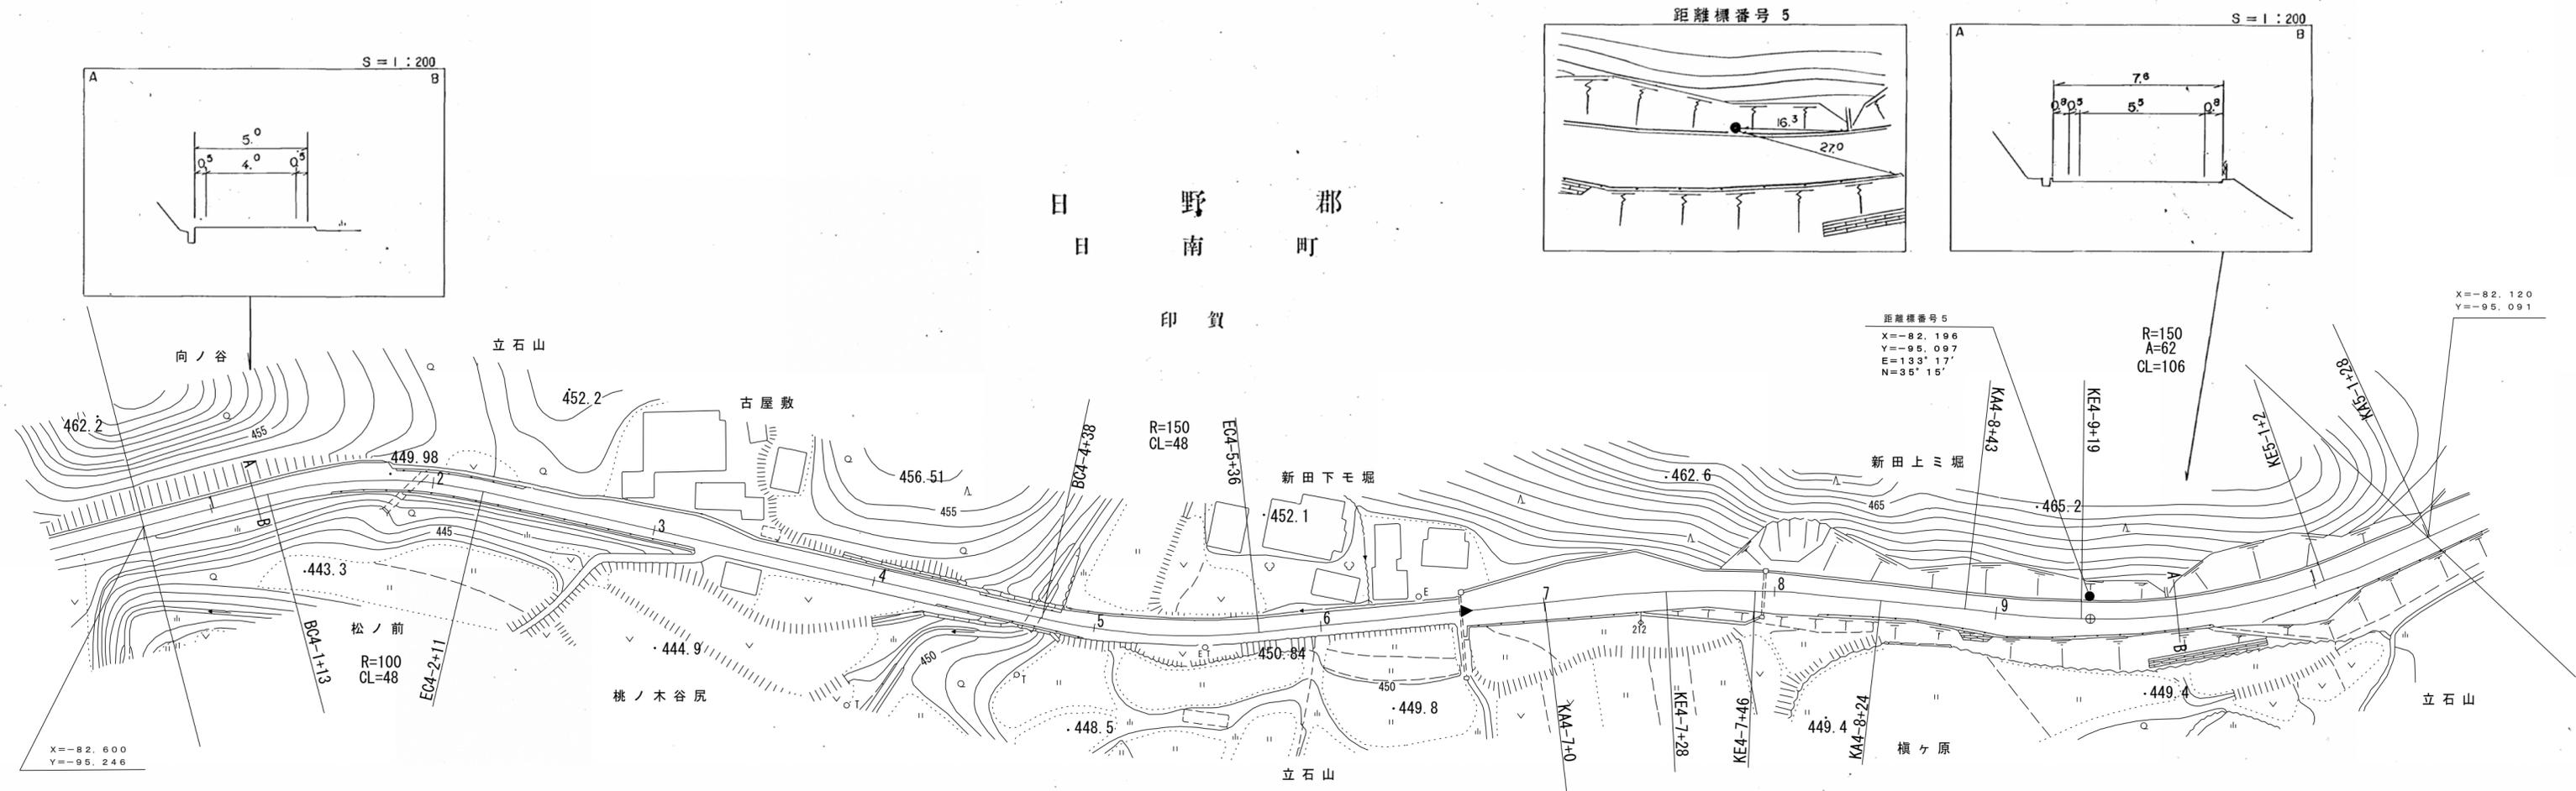

距離標番号 5  
X=-82.196  
Y=-95.097  
E=133°17'  
N=35°15'

R=150  
A=62  
CL=106

R=200  
A=75  
CL=74

昭和62年度 舗装新設工事 L=641m  
マイクロフィルム管理番号 61-33  
昭和61年度 凍雪害防止工事 L=641m

車道幅員													
路面種類													
縦断勾配		1.9%	0.2%			1.3%		3.5%					
距離程		4-2 +15	450.2		4-5 +15	450.9		4-6 +31	450.3		4-7 +21	451.4	




(有) 泉調査設計事務所  
シンワ技研コンサルタント(株)

この地図は、建設省国土院院長の承認を得て、同院所管の測量標及び測量成果を使用して調製したものである。(承認番号) 昭54 中公第 32 号

# 道 路 台 帳 付 図

鳥 取 県

調製年月	令和2年3月	図面縮尺	1:1000	路線コード	22-105	道路種別	一般県道	路線名	本山伯太線	区間	5-2~6-2	図面番号	6-5
------	--------	------	--------	-------	--------	------	------	-----	-------	----	---------	------	-----

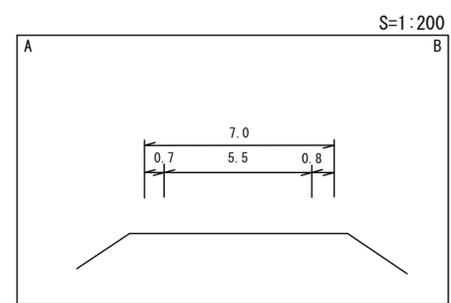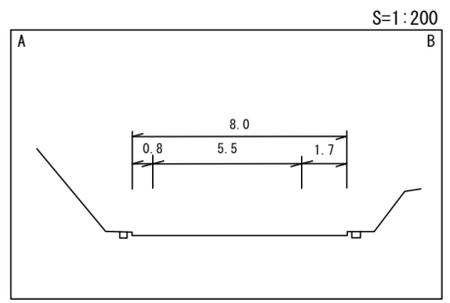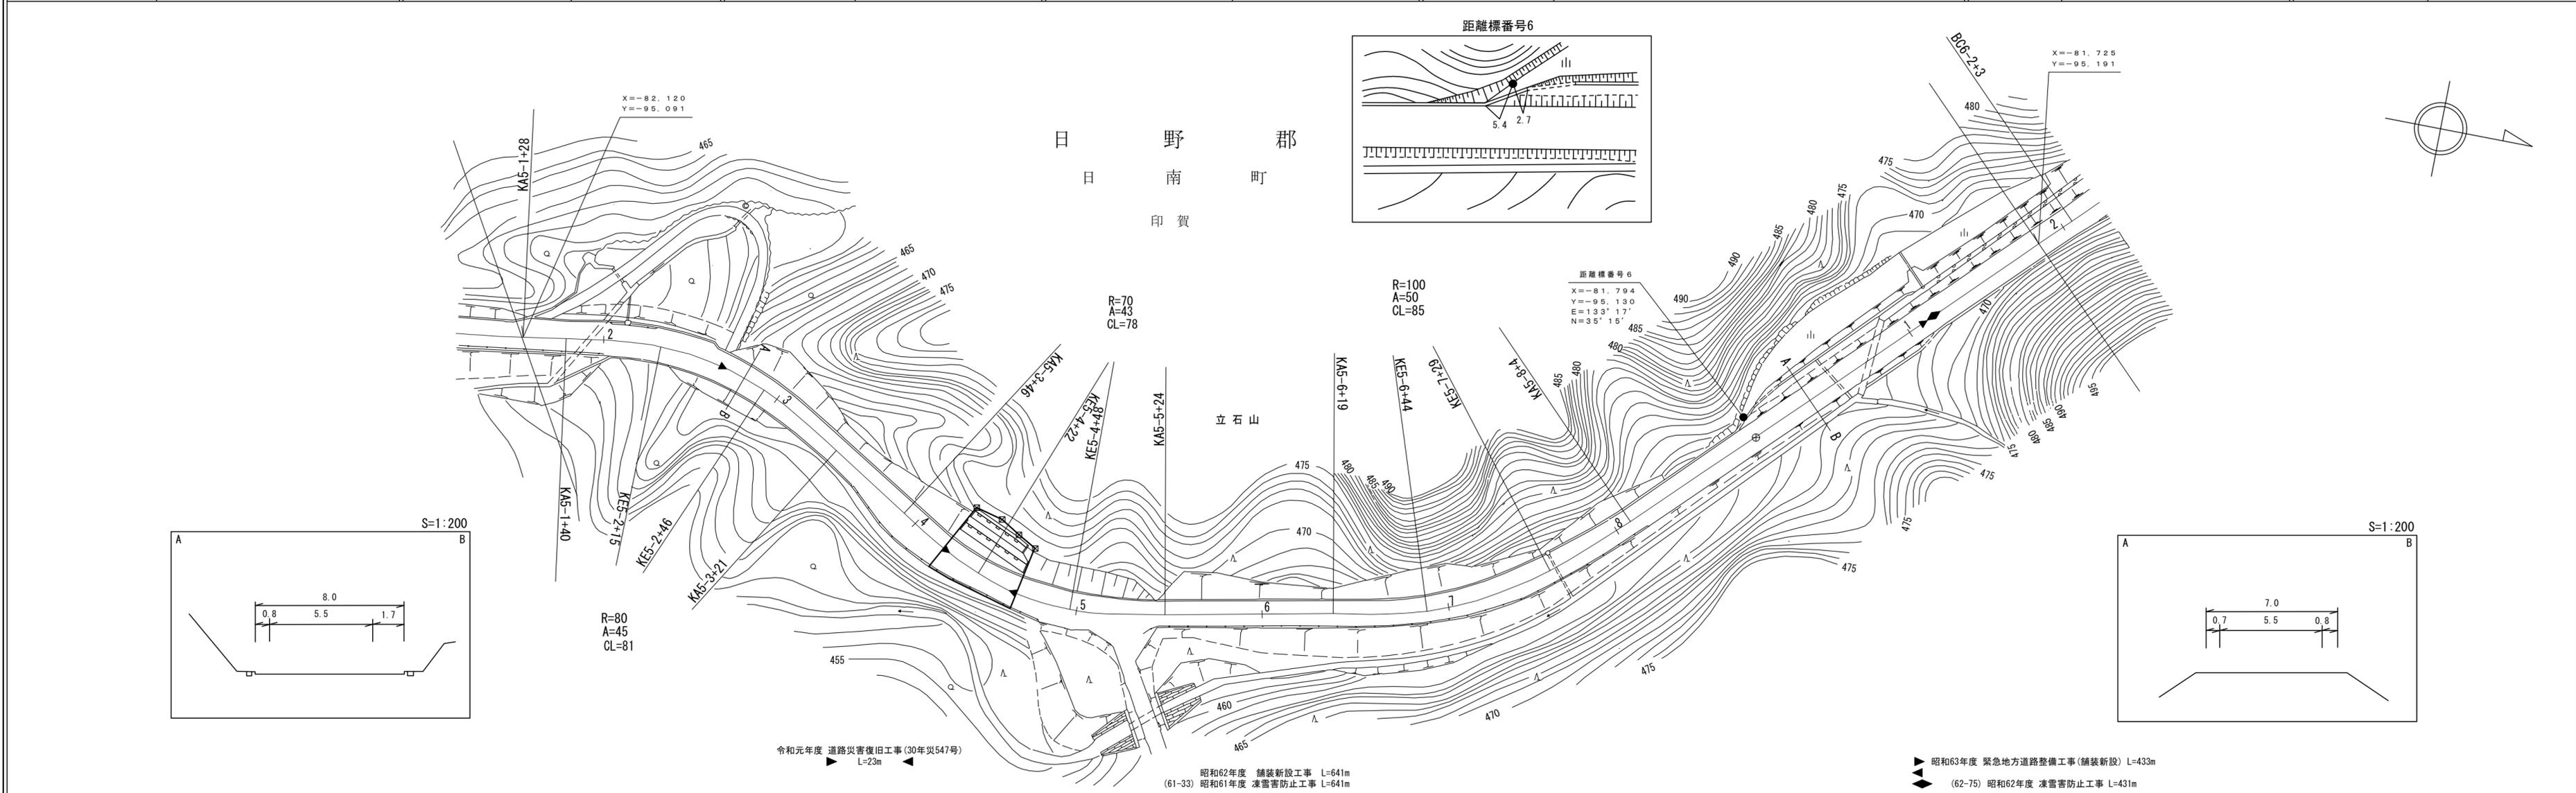

車道幅員	W=5.5
路面種類	A
縦断勾配	3.5% (Station 5-2+20, Elevation 459.1)
距離程	2.5% (Station 6-1+27, Elevation 460.1)

ダイニチ技研株式会社

