


道 路 台 帳 平 面 図

鳥 取 県

調製年月	平成 5 年 3 月	図面縮尺	1:1,000	路線コード	22-107	道路種別	一般県道	路線名	横田伯南線	区間	8-2 ~ 9-5	図面番号	35-8
------	------------	------	---------	-------	--------	------	------	-----	-------	----	-----------	------	------

日 野 郡
日 南 町
下阿毘線

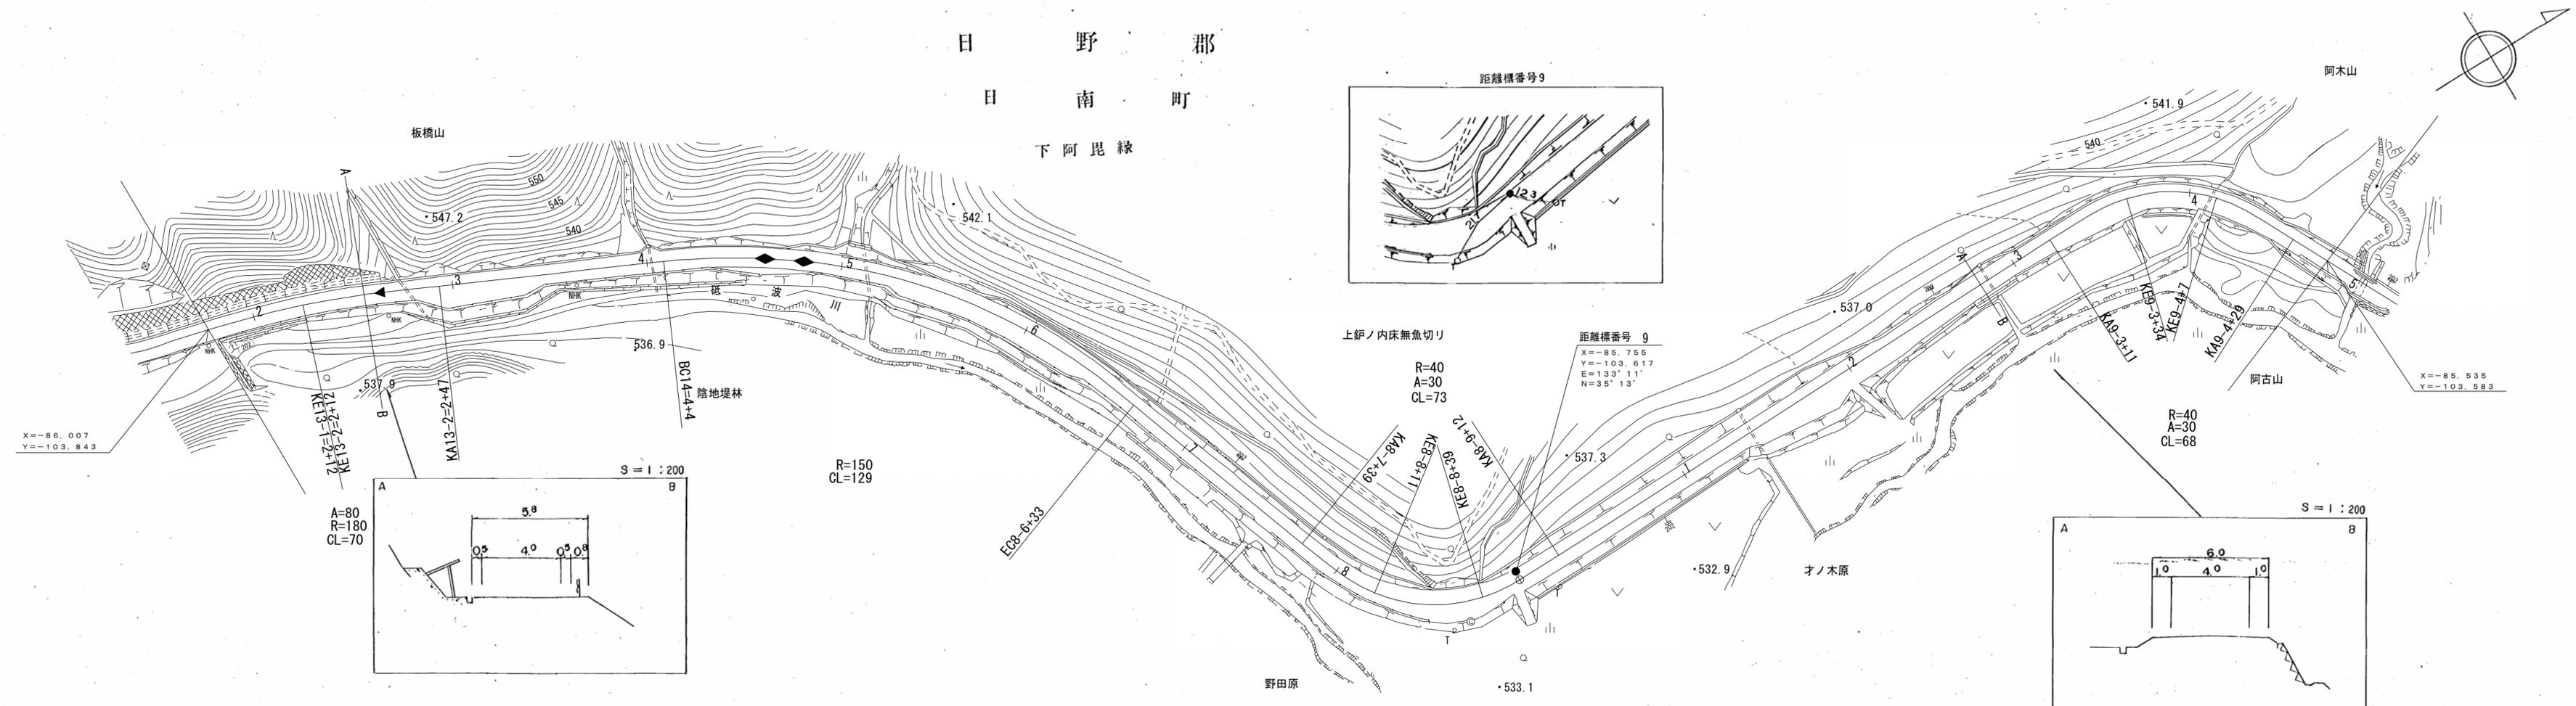

平成4年度 防雪工事 L=115m (4-33)
 昭和60年度 特殊改良4種工事 L=420m
 昭和61年度 特殊改良四種工事 L=768m
 昭和60年度 マイクロフィルム管理番号 60-29
 昭和60年度 凍雪害防止工事 L=751m

車道幅員													
路面種類													
縦断勾配													
距離程													



(株) 米子測量有限公司
目新コンサルタント

この地図は、建設省国土院院長の承認を得て、同院所管の測量標及び測量成果を使用して調製したものである。(承認番号) 昭54中公第 32号

道 路 台 帳 平 面 図

鳥 取 県

調製年月	平成 5 年 3 月	図面縮尺	1:1,000	路線コード	22-107	道路種別	一般県道	路線名	横田伯南線	区間	9-5 ~ 10-6	図面番号	35-9
------	------------	------	---------	-------	--------	------	------	-----	-------	----	------------	------	------

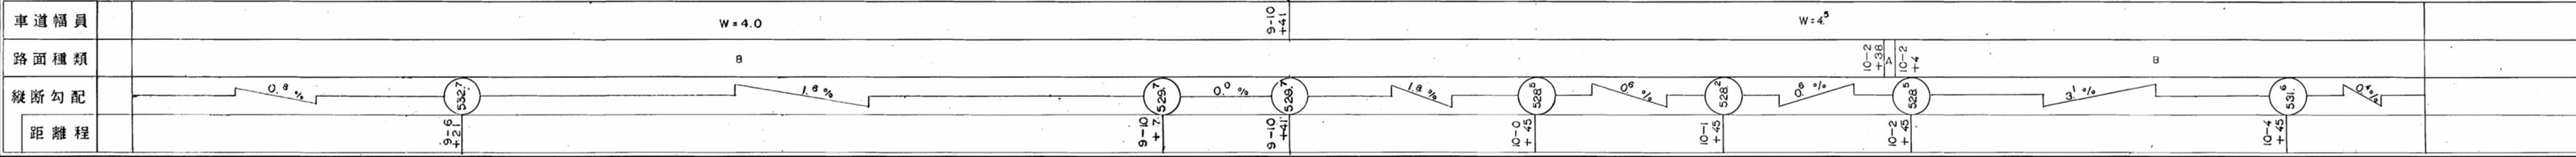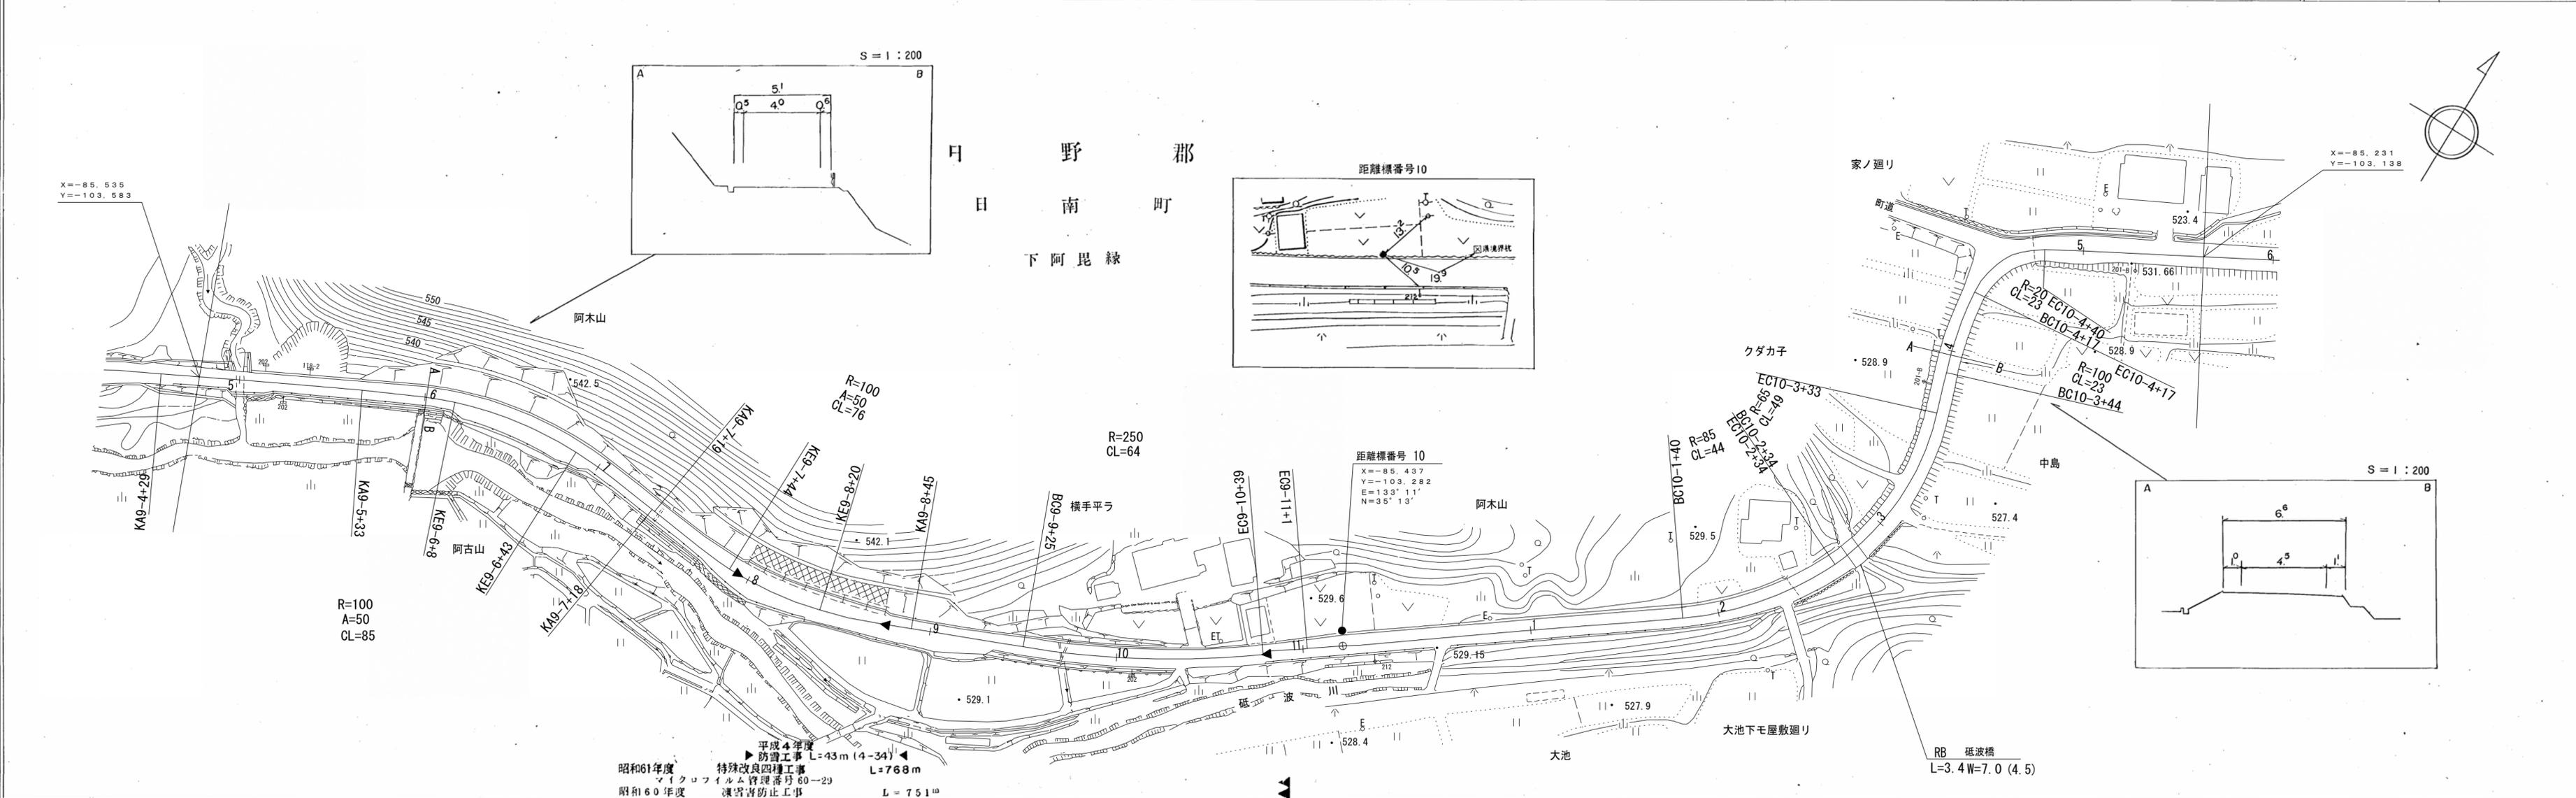






(株) 米子測量有限公司
目新コンサルタント

この図面は、建設省国土院院長の承認を得て、同院所管の測量標及び測量成果を使用して調製したものである。(承認番号) 昭54 中公第 32 号

道 路 台 帳 平 面 図

鳥 取 県

調製年月	昭和 57 年 9 月	図面縮尺	1:1,000	路線コード	22-107	道路種別	一般県道	路線名	横田伯南線	区間	10-6 ~ 11-6	図面番号	35-10
------	-------------	------	---------	-------	--------	------	------	-----	-------	----	-------------	------	-------

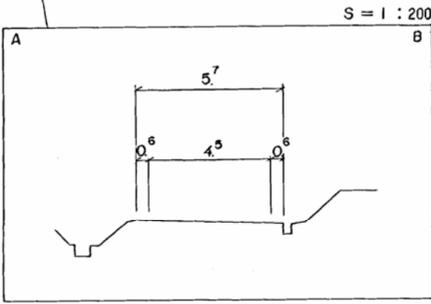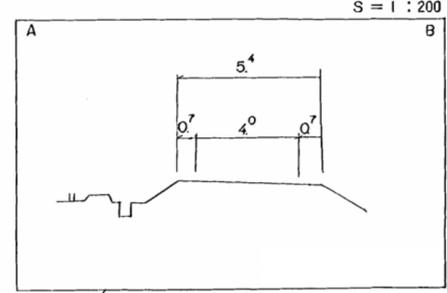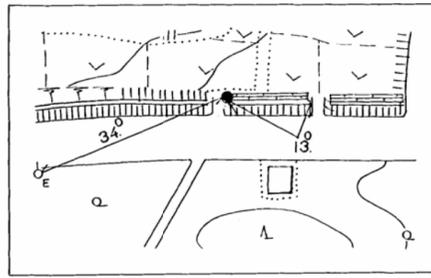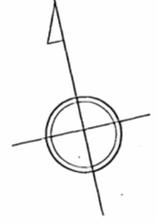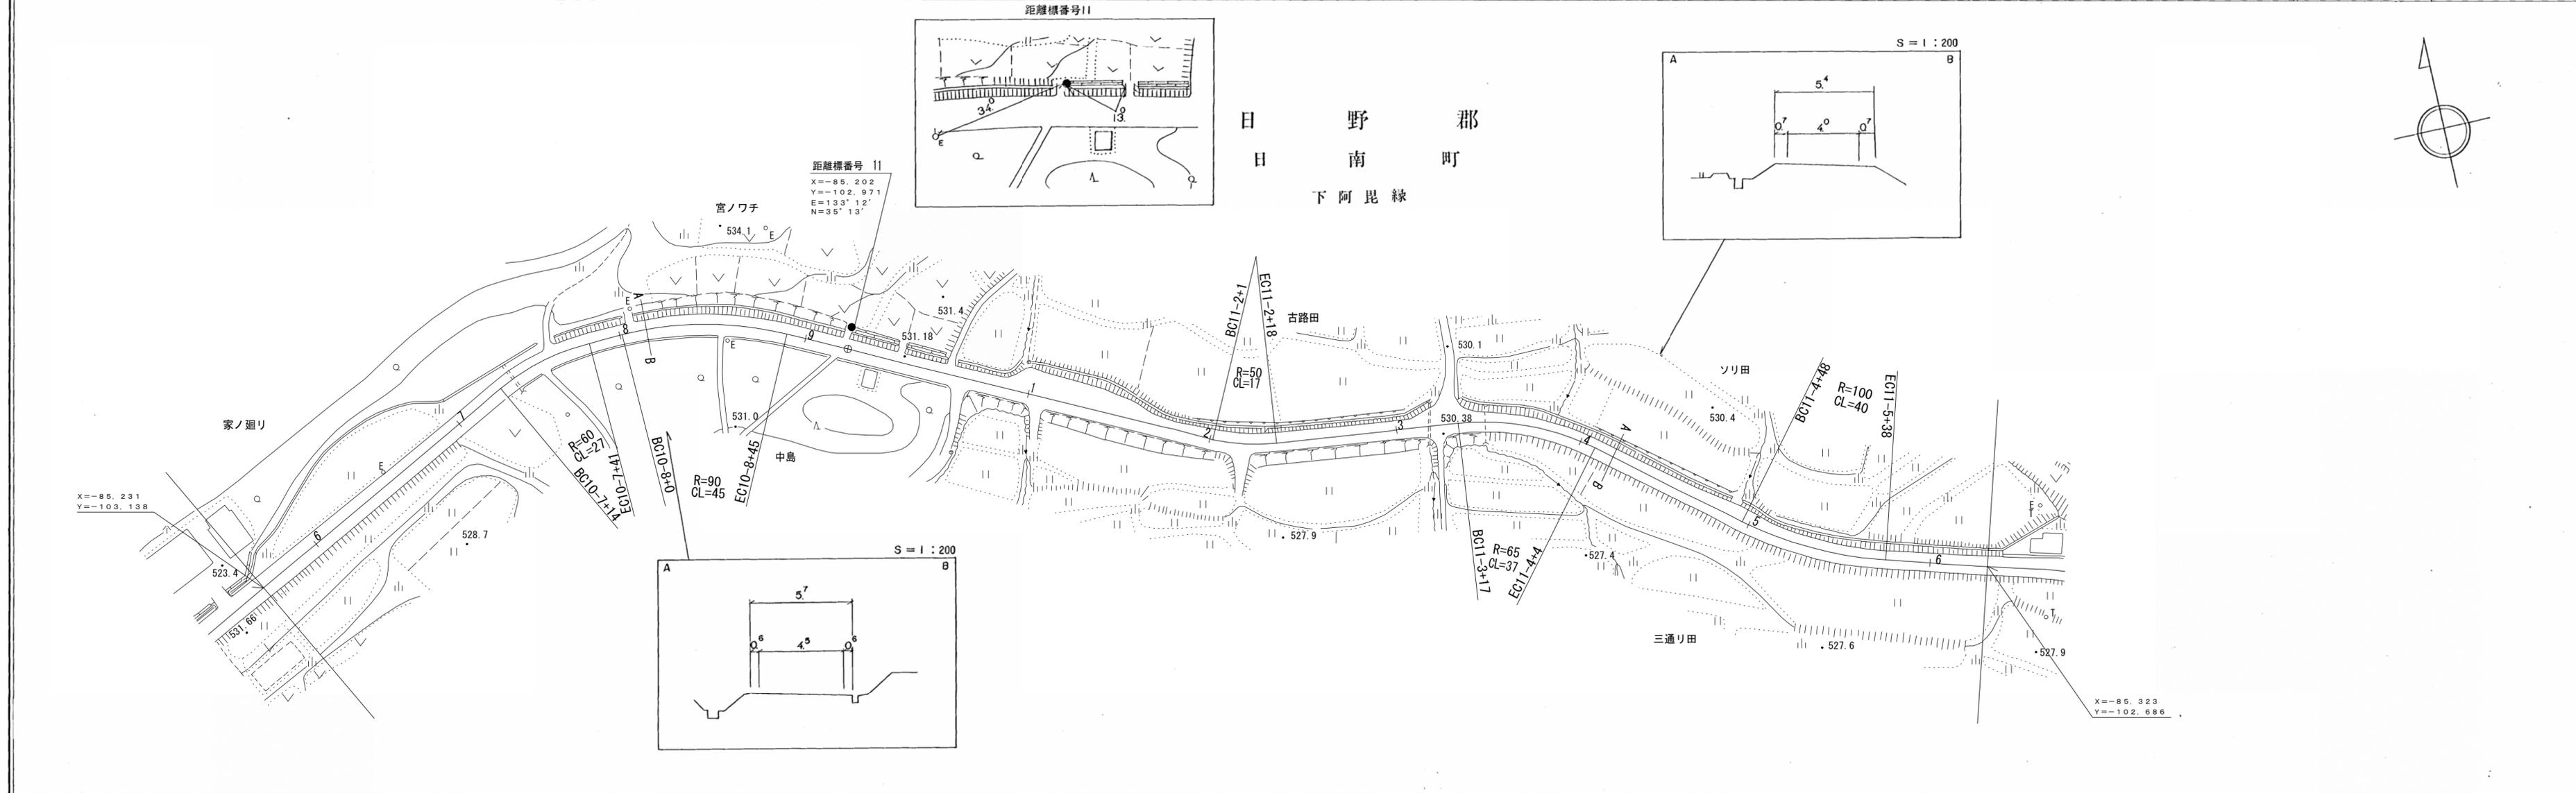

車道幅員	W=4.3	+ 2-11	W=4.0
路面種類	B		
縦断勾配	0.4%		
距離程			

アジア航測株式会社

この地図は、建設省国土院の承認を得て、同院所管の測量標及び測量成果を使用して調製したものである。(承認番号) 昭54 中公測 32 号

