


鳥 取 県 付 帳 台 路 道 図

調 製 年 月	令 和 4 年 3 月	図 面 縮 尺	1:1,000	路線コード	1 5 - 1 8 0	道 路 種 別	一 般 国 道	路 線 名	1 8 0 号	区 間	4 6 - 0 ~ 4 7 - 2	図 面 番 号	1 0 3 - 4 3
---------	-------------	---------	---------	-------	-------------	---------	---------	-------	---------	-----	-------------------	---------	-------------




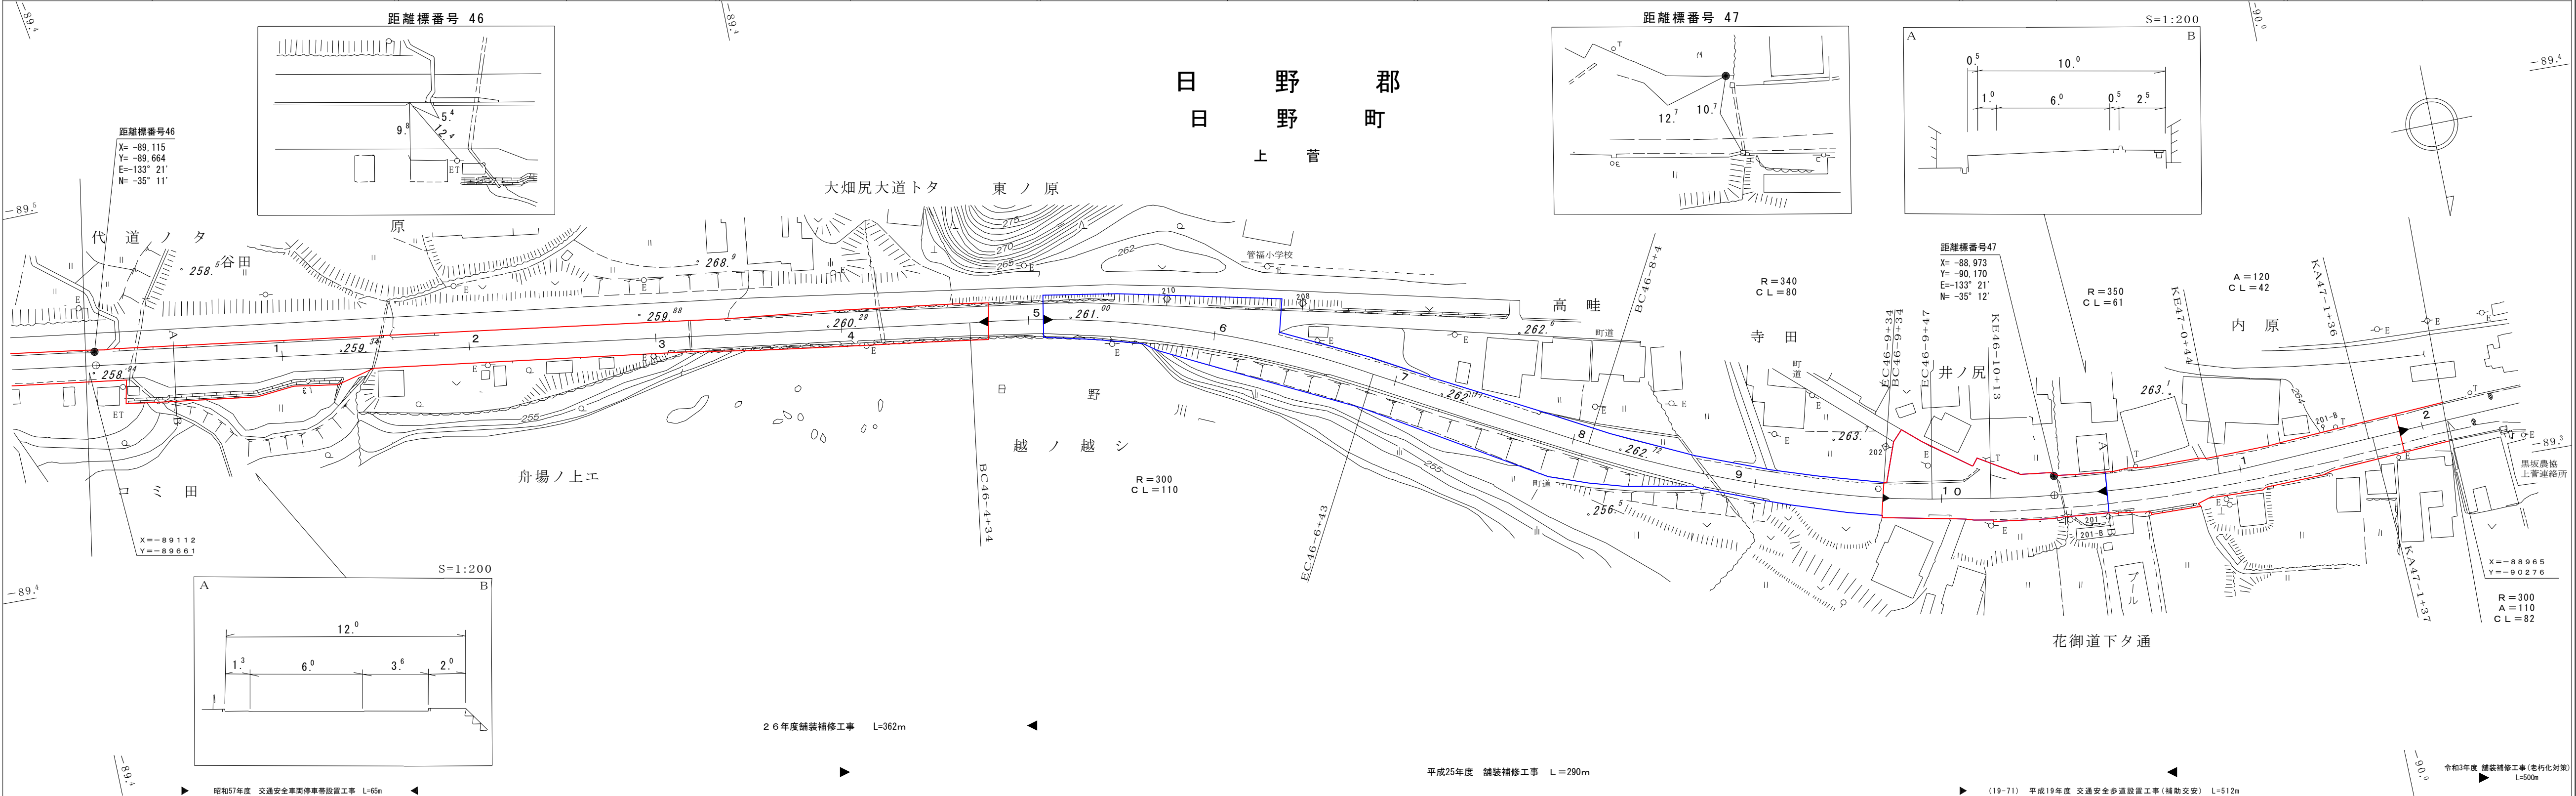


この地図は、建設省国土地理院長の承認を得て、同院所管の測量標及び測量成果を使用して調製したものである。
(承認番号) 昭55 中公第44号

道 路 台 帳 付 図

鳥 取 県

調 整 年 月	令 和 4 年 3 月	図 面 縮 尺	1 : 1000	路線コード	15-180	道 路 種 別	一般国道	路 線 名	1 8 0 号	区 間	47-1 ~ 48-5	図面番号	103-44
---------	-------------	---------	----------	-------	--------	---------	------	-------	---------	-----	-------------	------	--------

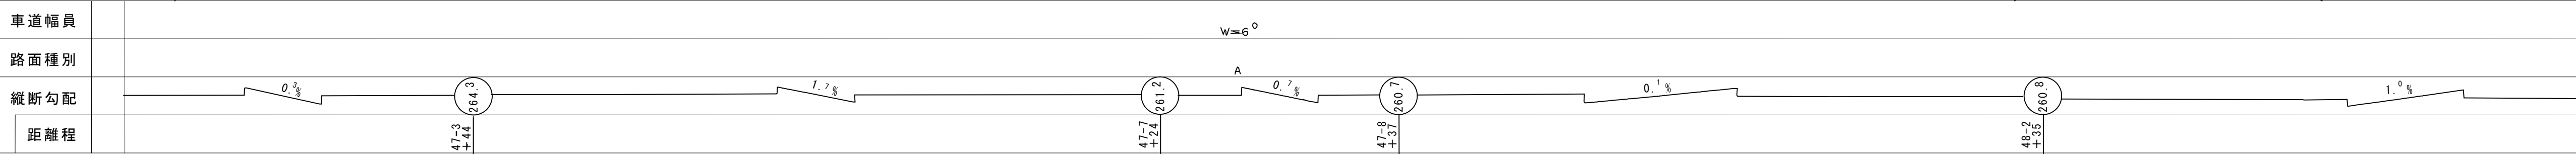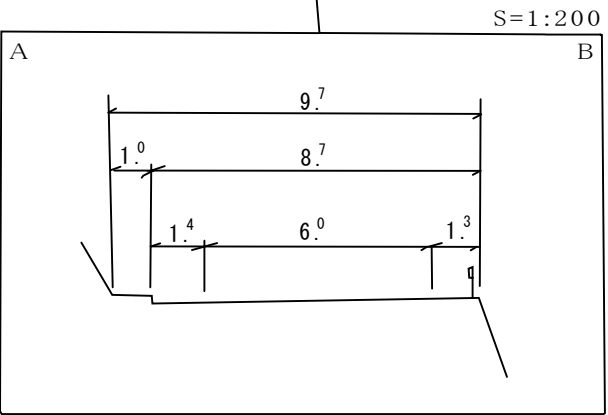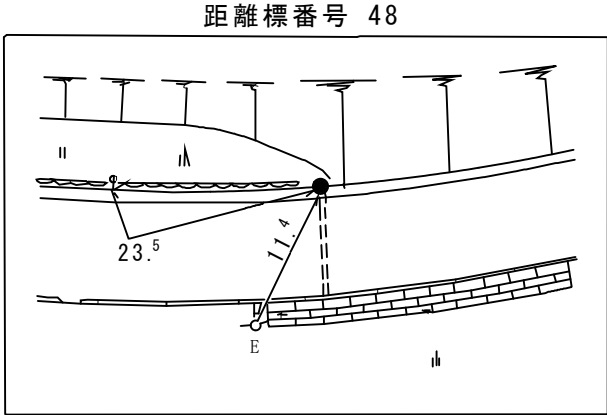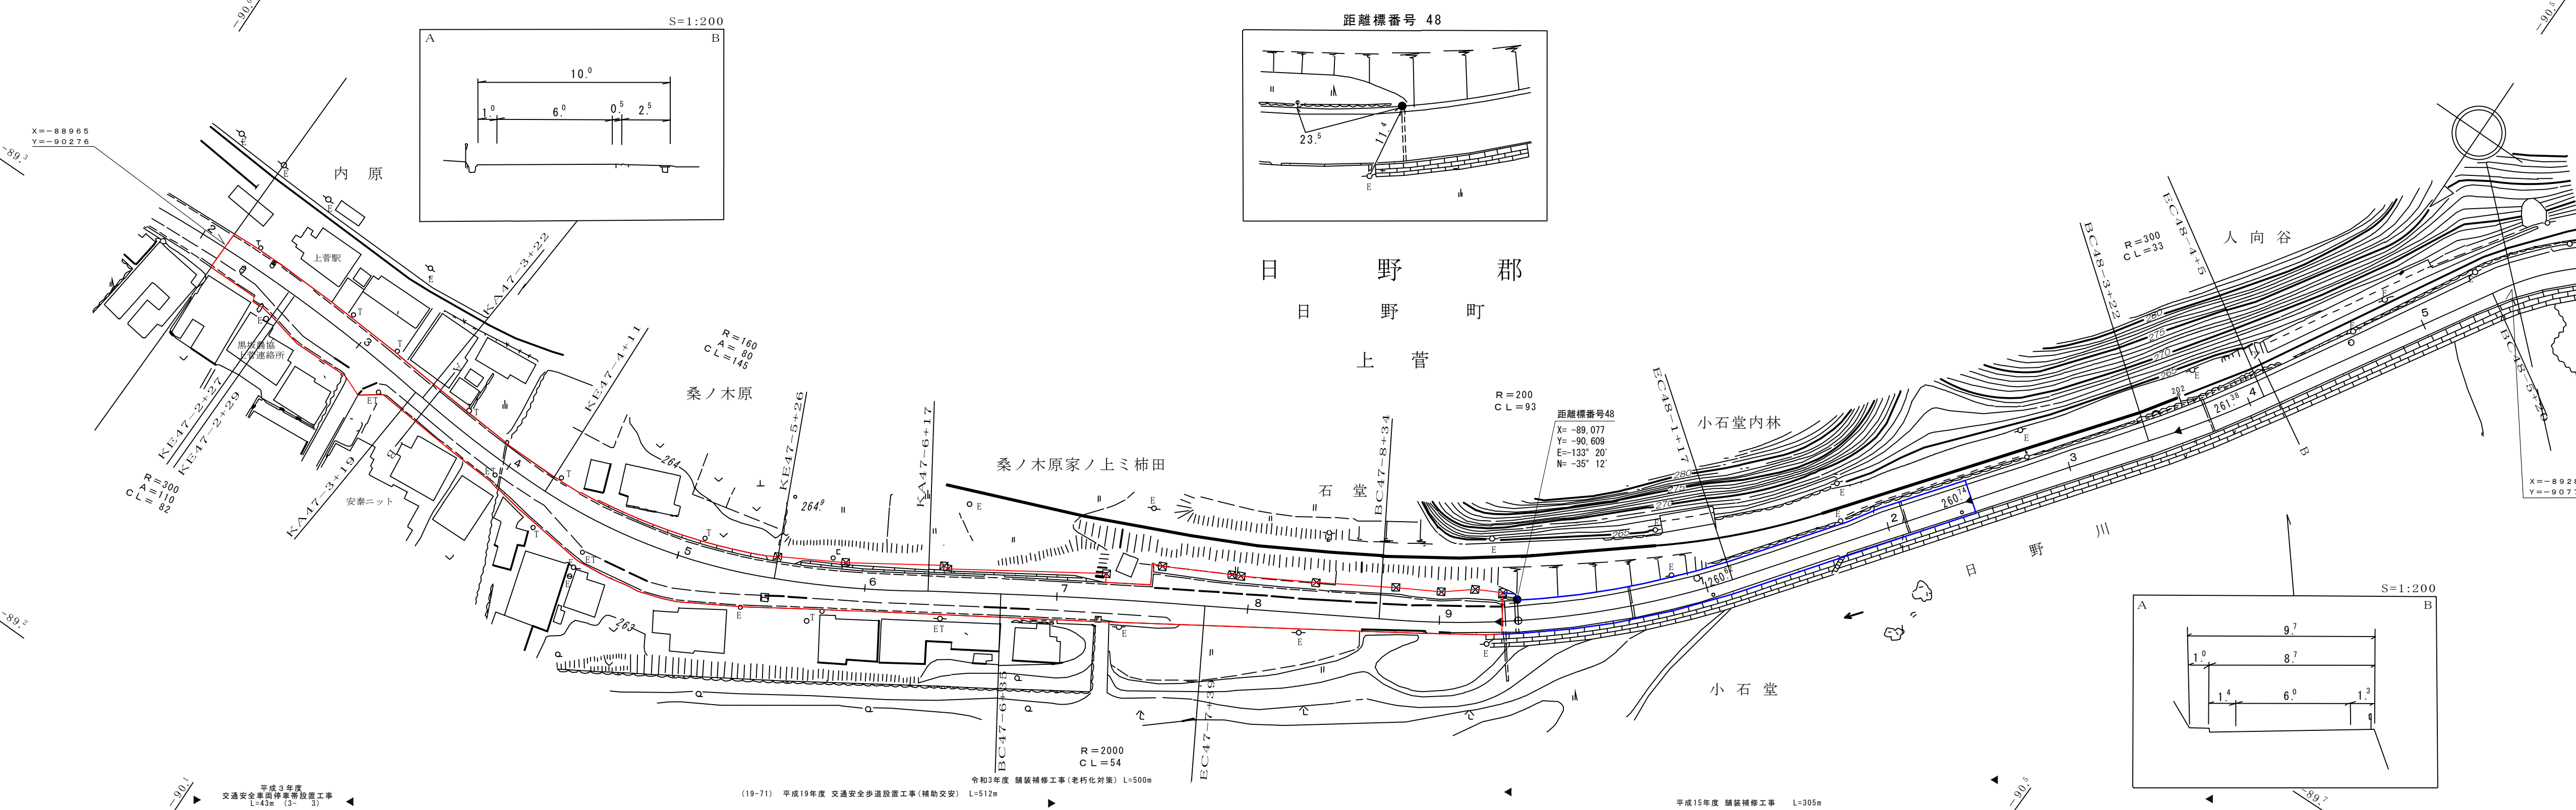



この地図は、建設省国土地理院長の承認を得て、同院所管の測量標及び測量成果を使用して調製したものである。
(承認番号) 昭55 中公第44号

株式会社アートスペース
株式会社ワーパース
アサヒコンサルタント
株式会社

鳥 取 県

道 路 台 帳 付 図

調 整 年 月	平 成 3 1 年 3 月	図 面 縮 尺	1:1,000	路線コード	15-180	道 路 種 別	国 道	路 線 名	国 道 180 号	区 間	48-6~49-8	図 面 番 号	103-45
---------	---------------	---------	---------	-------	--------	---------	-----	-------	-----------	-----	-----------	---------	--------

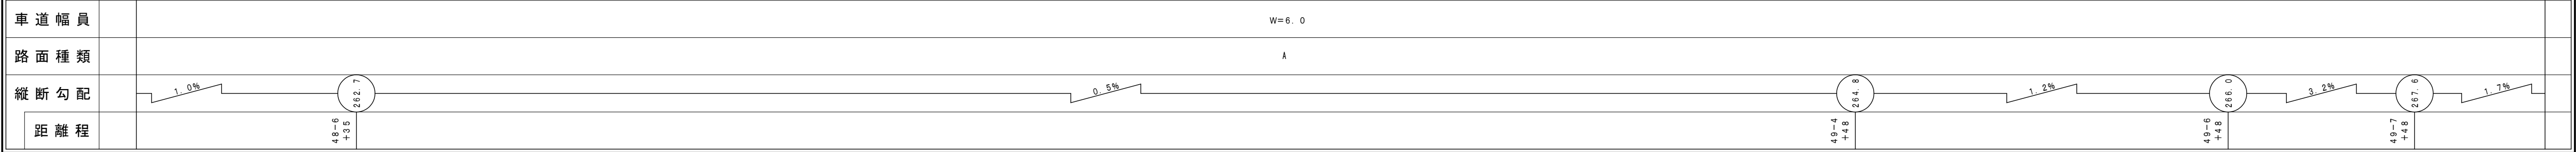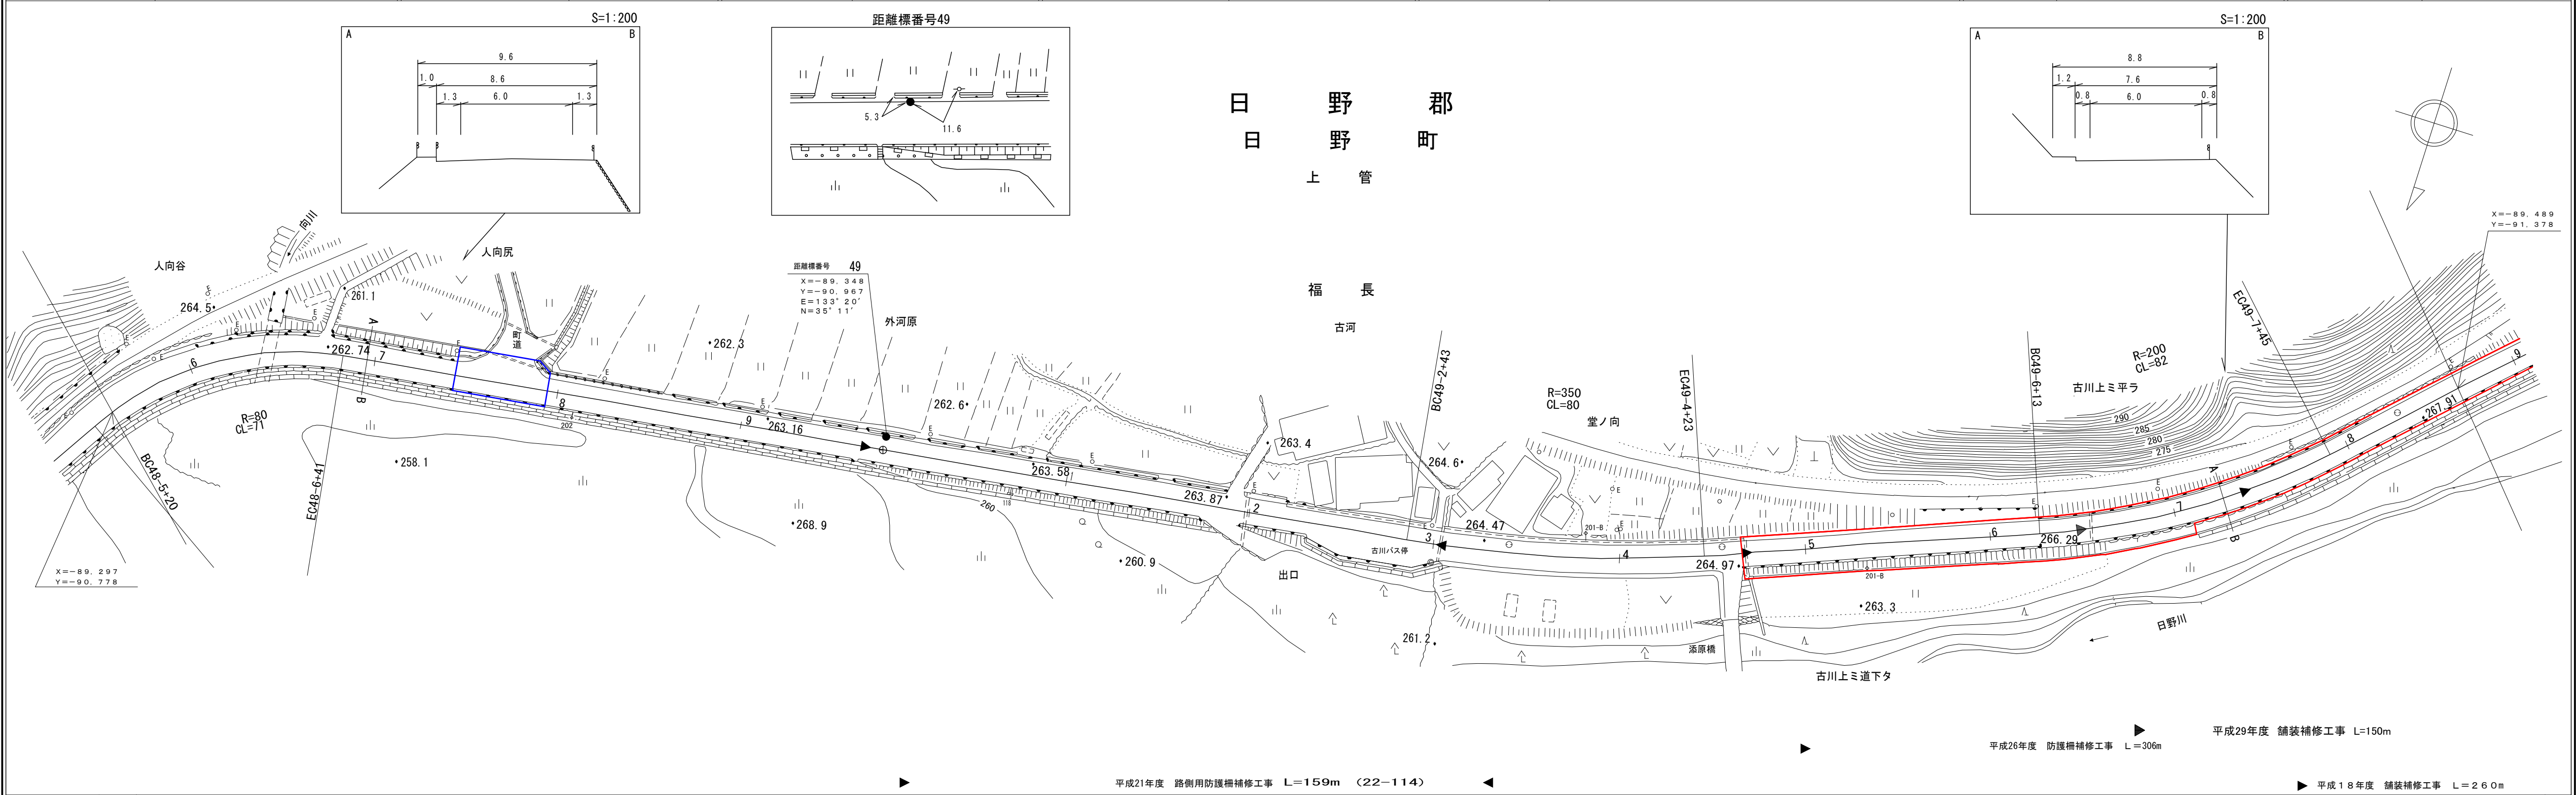

鳥 取 県

