


# 道 路 台 帳 平 面 図

鳥 取 県

調製年月 平成 5 年 3 月 図面縮尺 1 : 1000 路線コード 15-482 道路種別 一般国道 路線名 482号 区間 109-6~109-9 図面番号

135-113

変更前

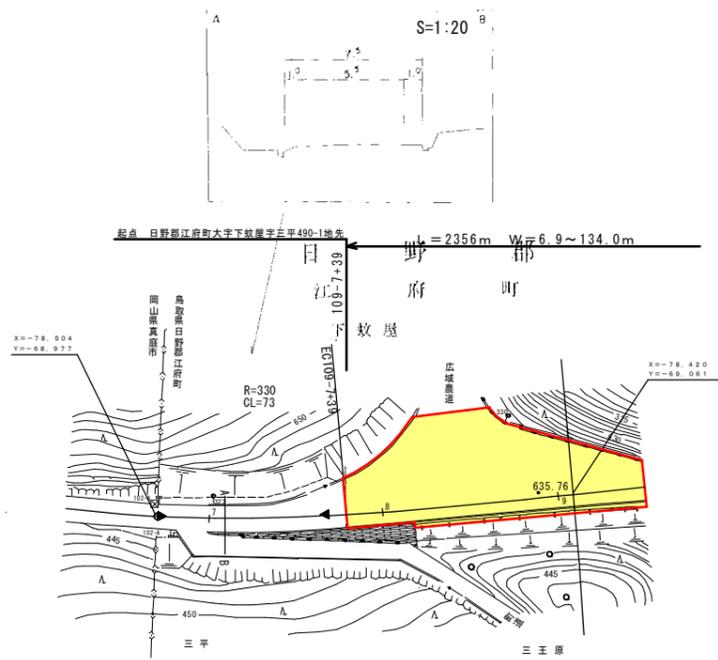

根回土木管理区間起点  
江府町大字下敷屋字三平491  
マイクロフィル管理番号(60-5)  
昭和59年度  
道路改良工事 L=30m

車道幅員	
路面種別	
縦断勾配	
距離程	

サニイン技術コンサルタント(株)