
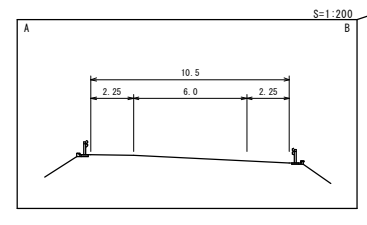
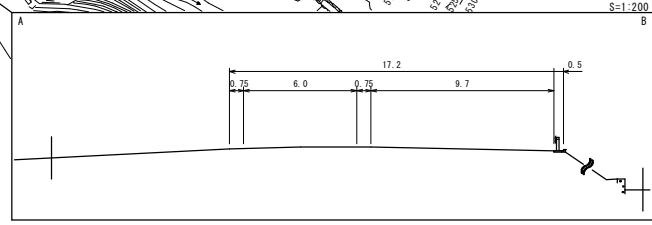
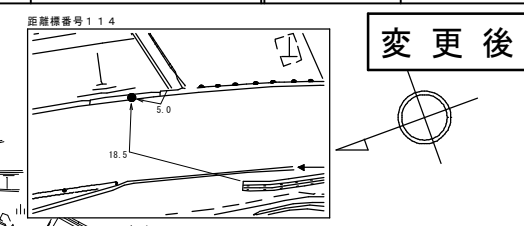


# 道 路 台 帳 平 面 図

鳥 取 県

調製年月	平成24年3月	図面縮尺	1:1000	路線コード	15-482	道路種別	一般国道	路線名	482号	区間	113-3~114-4	図面番号	135-118
------	---------	------	--------	-------	--------	------	------	-----	------	----	-------------	------	---------

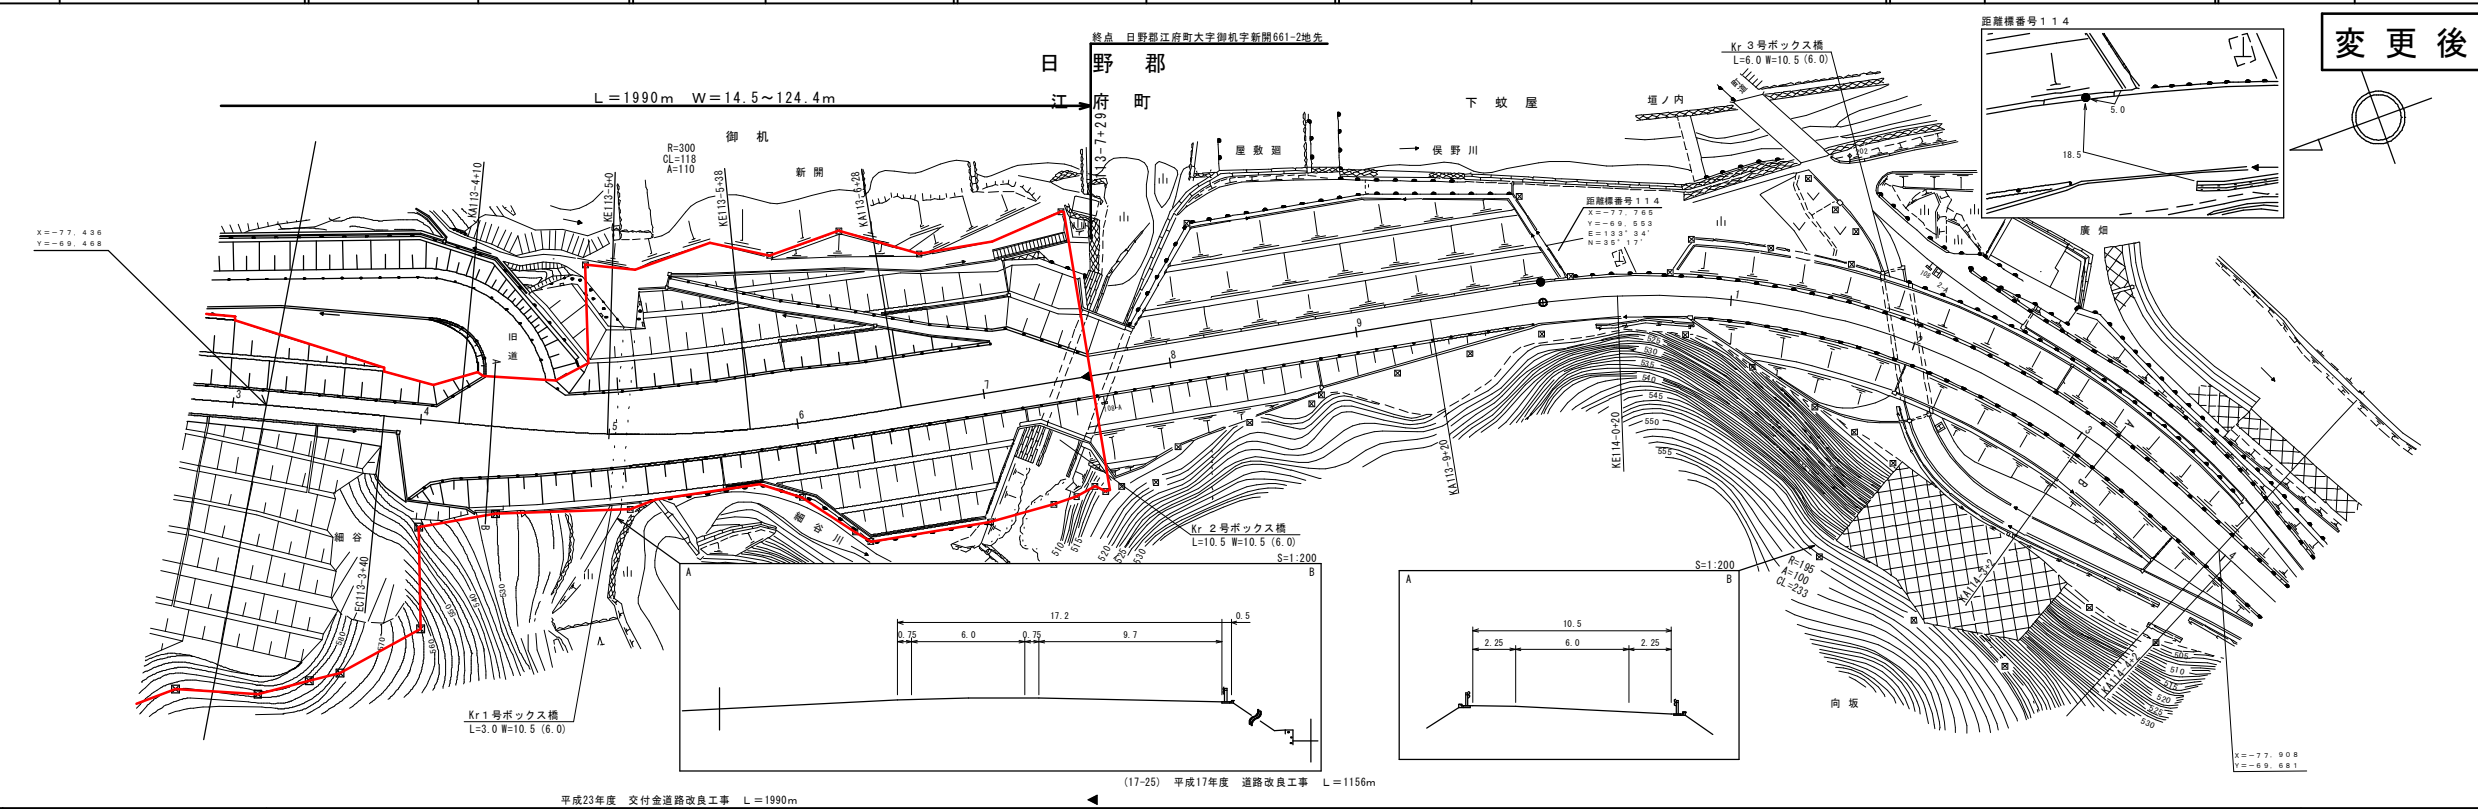

平成23年度 交付金道路改良工事 L=1990m      (17-25) 平成17年度 道路改良工事 L=1156m

車道幅員													
路面種類													
縦断勾配		6.0%		6.0%									
距離程			113-7	129	927.1								

(有) マツモトサーベイコンサルティング  
 (有) イズミ設計コンサルタント