道　路　台　帳　平　面　図

鳥　取　県

調製年月	平成２４年３月	図面縮尺	１：１０００	路線コード	１５－４８２	道路種別	一般国道	路線名	４８２号	区間	１１４－４～１１５－７	図面番号	１３５－１１９

変更後

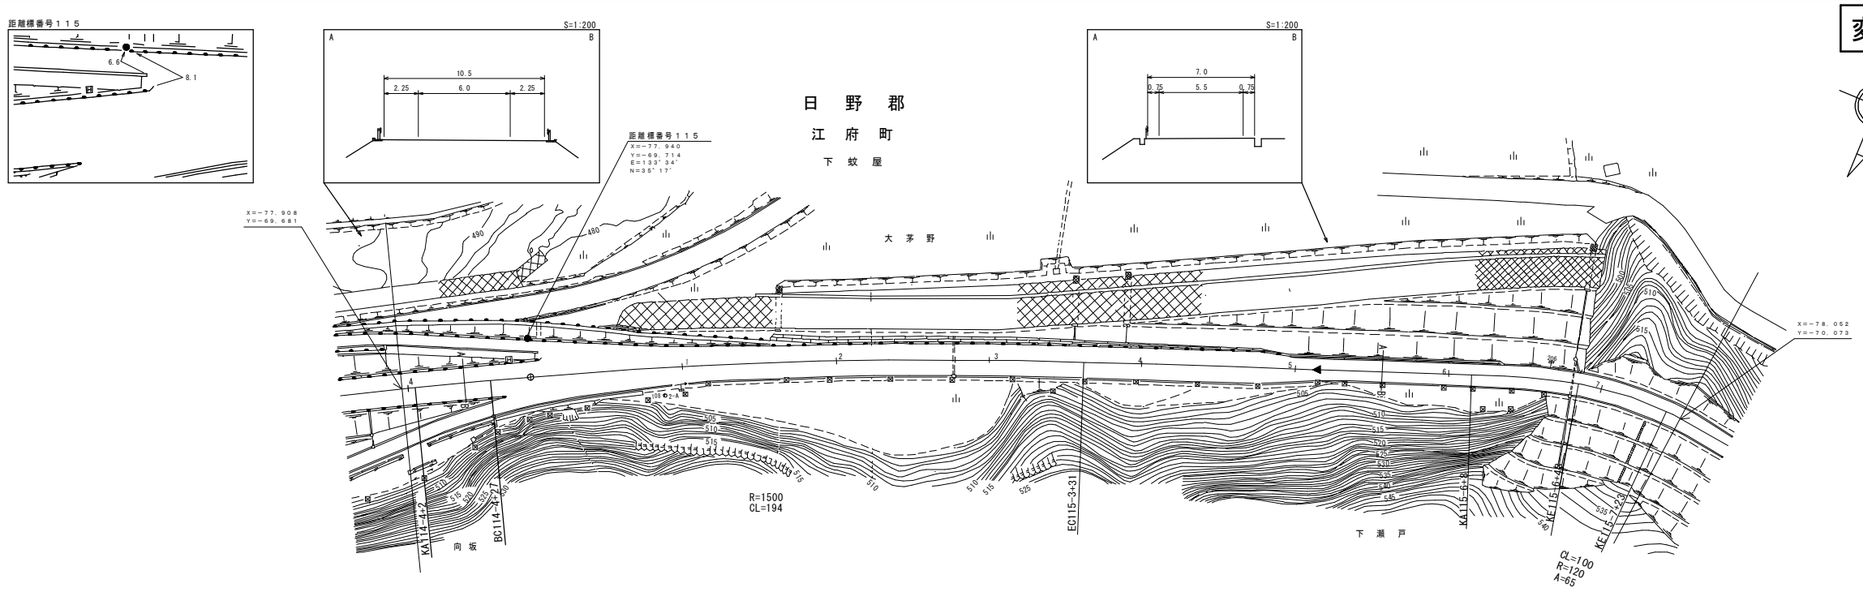

(17-25)　平成17年度　道路改良工事　L＝1156m

(6-17)　平成6年度　大山山麓開拓建設事業付替道路　L＝2998m

車道幅員		W=6.0	115-4 +38	W=5.5		
路面種類		A				
縦断勾配		6.0%	491.5	6.0%	512.1	
距離程		115-2 +33			115-7 +28	

（有）マツモトサーベイコンサルタント　（有）イズミ設計コンサルタント　（株）江府技研コンサルタント