


# 道 路 台 帳 平 面 図

鳥 取 県

調整年月	平成21年5月	図面縮尺	1:1000	路線コード	15-482	道路種別	一般国道	路線名	482号(BP)	区間	14-3 ~ 15-4	図面番号	BP.3
------	---------	------	--------	-------	--------	------	------	-----	----------	----	-------------	------	------

修正後

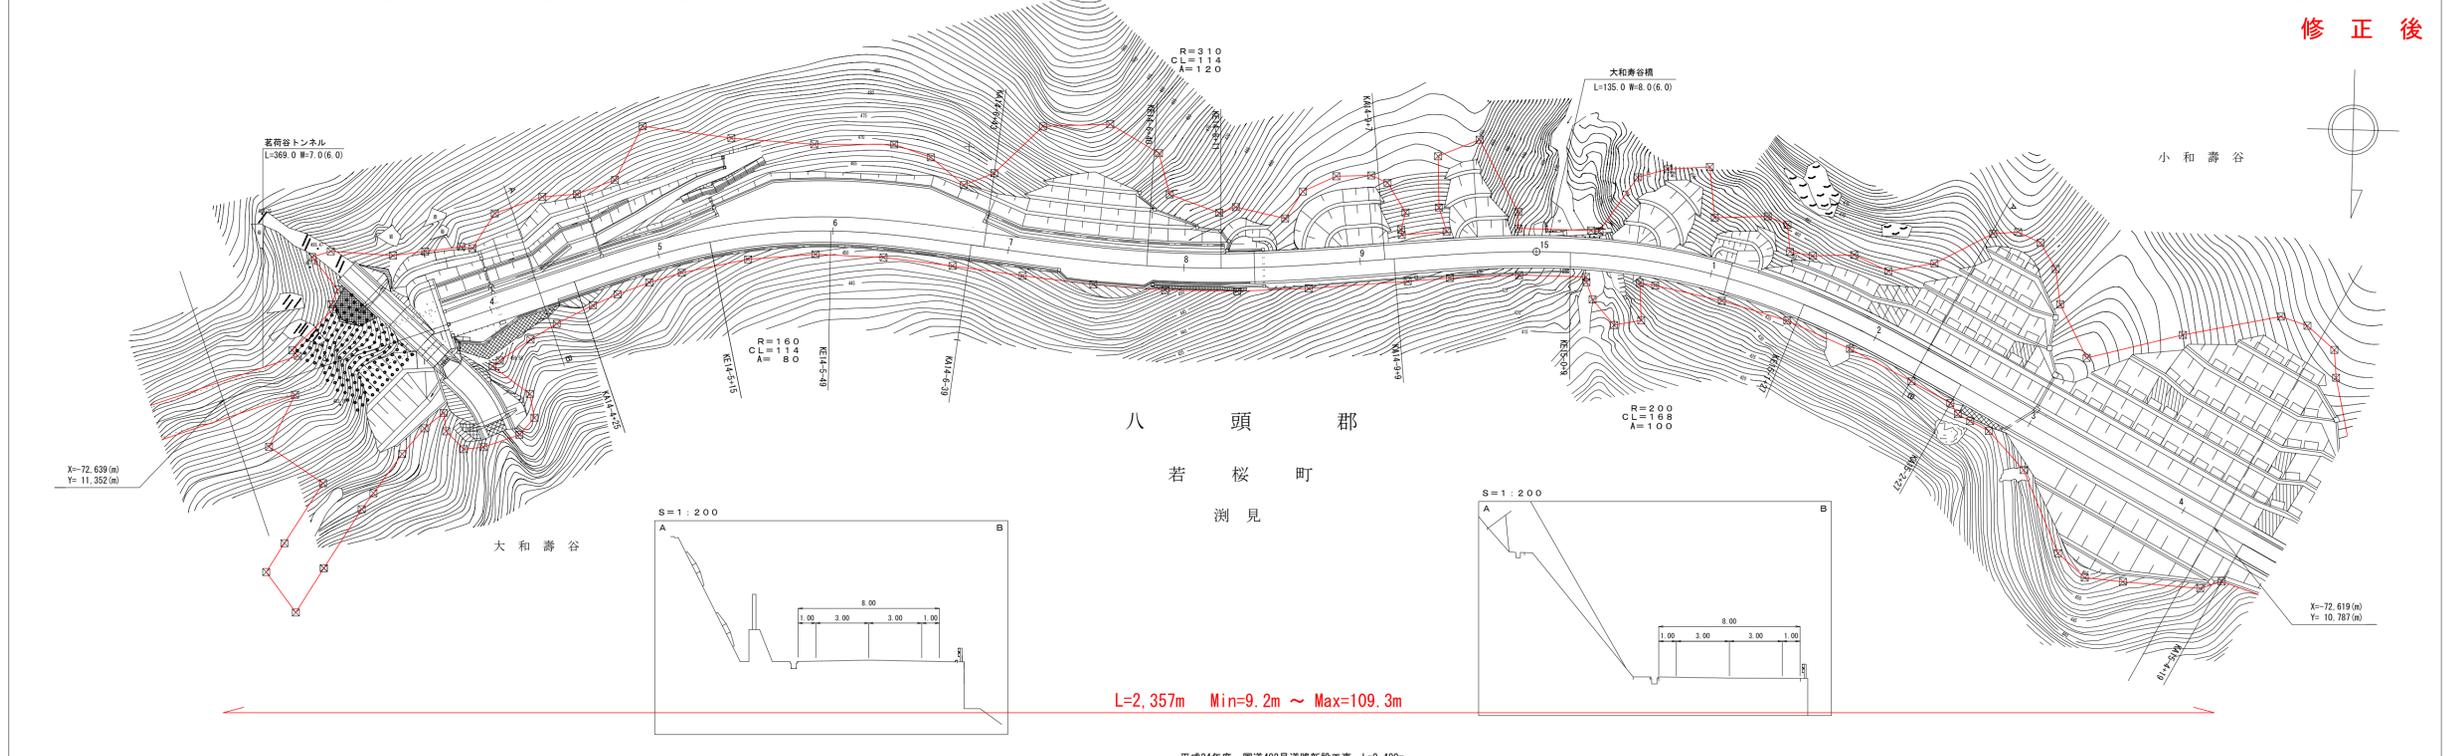

平成24年度 国道482号道路新設工事 L=2,480m

W=6.0

A

車道幅員	21.2+ 11.2+		11.0 11.0
路面種別			
縦断勾配		0.0%	
距離程	21.2+ 11.2+	0.0%	11.0 11.0

株式会社開発コンサルタンツ

この図面は、建設省国土院の承認を得て、同院所管の測量標及び測量成果を  
使用して製図したものである。(承認番号) 昭55 中公第44号