


道 路 台 帳 平 面 図



鳥 取 県

調整年月	平成 25 年 3 月	図面縮尺	1 : 1000	路線コード	22 - 302	道路種別	一般県道	路線名	大坪隼停車場線	区間	0 - 6 ~ 1 - 5	図面番号	15 - 2
------	-------------	------	----------	-------	----------	------	------	-----	---------	----	---------------	------	--------

変更後

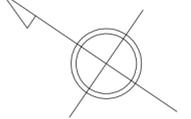

八 頭 郡
八 頭 町
山 路

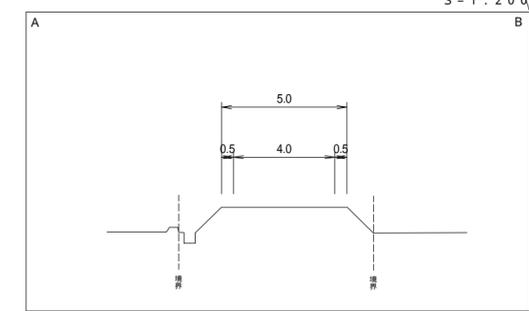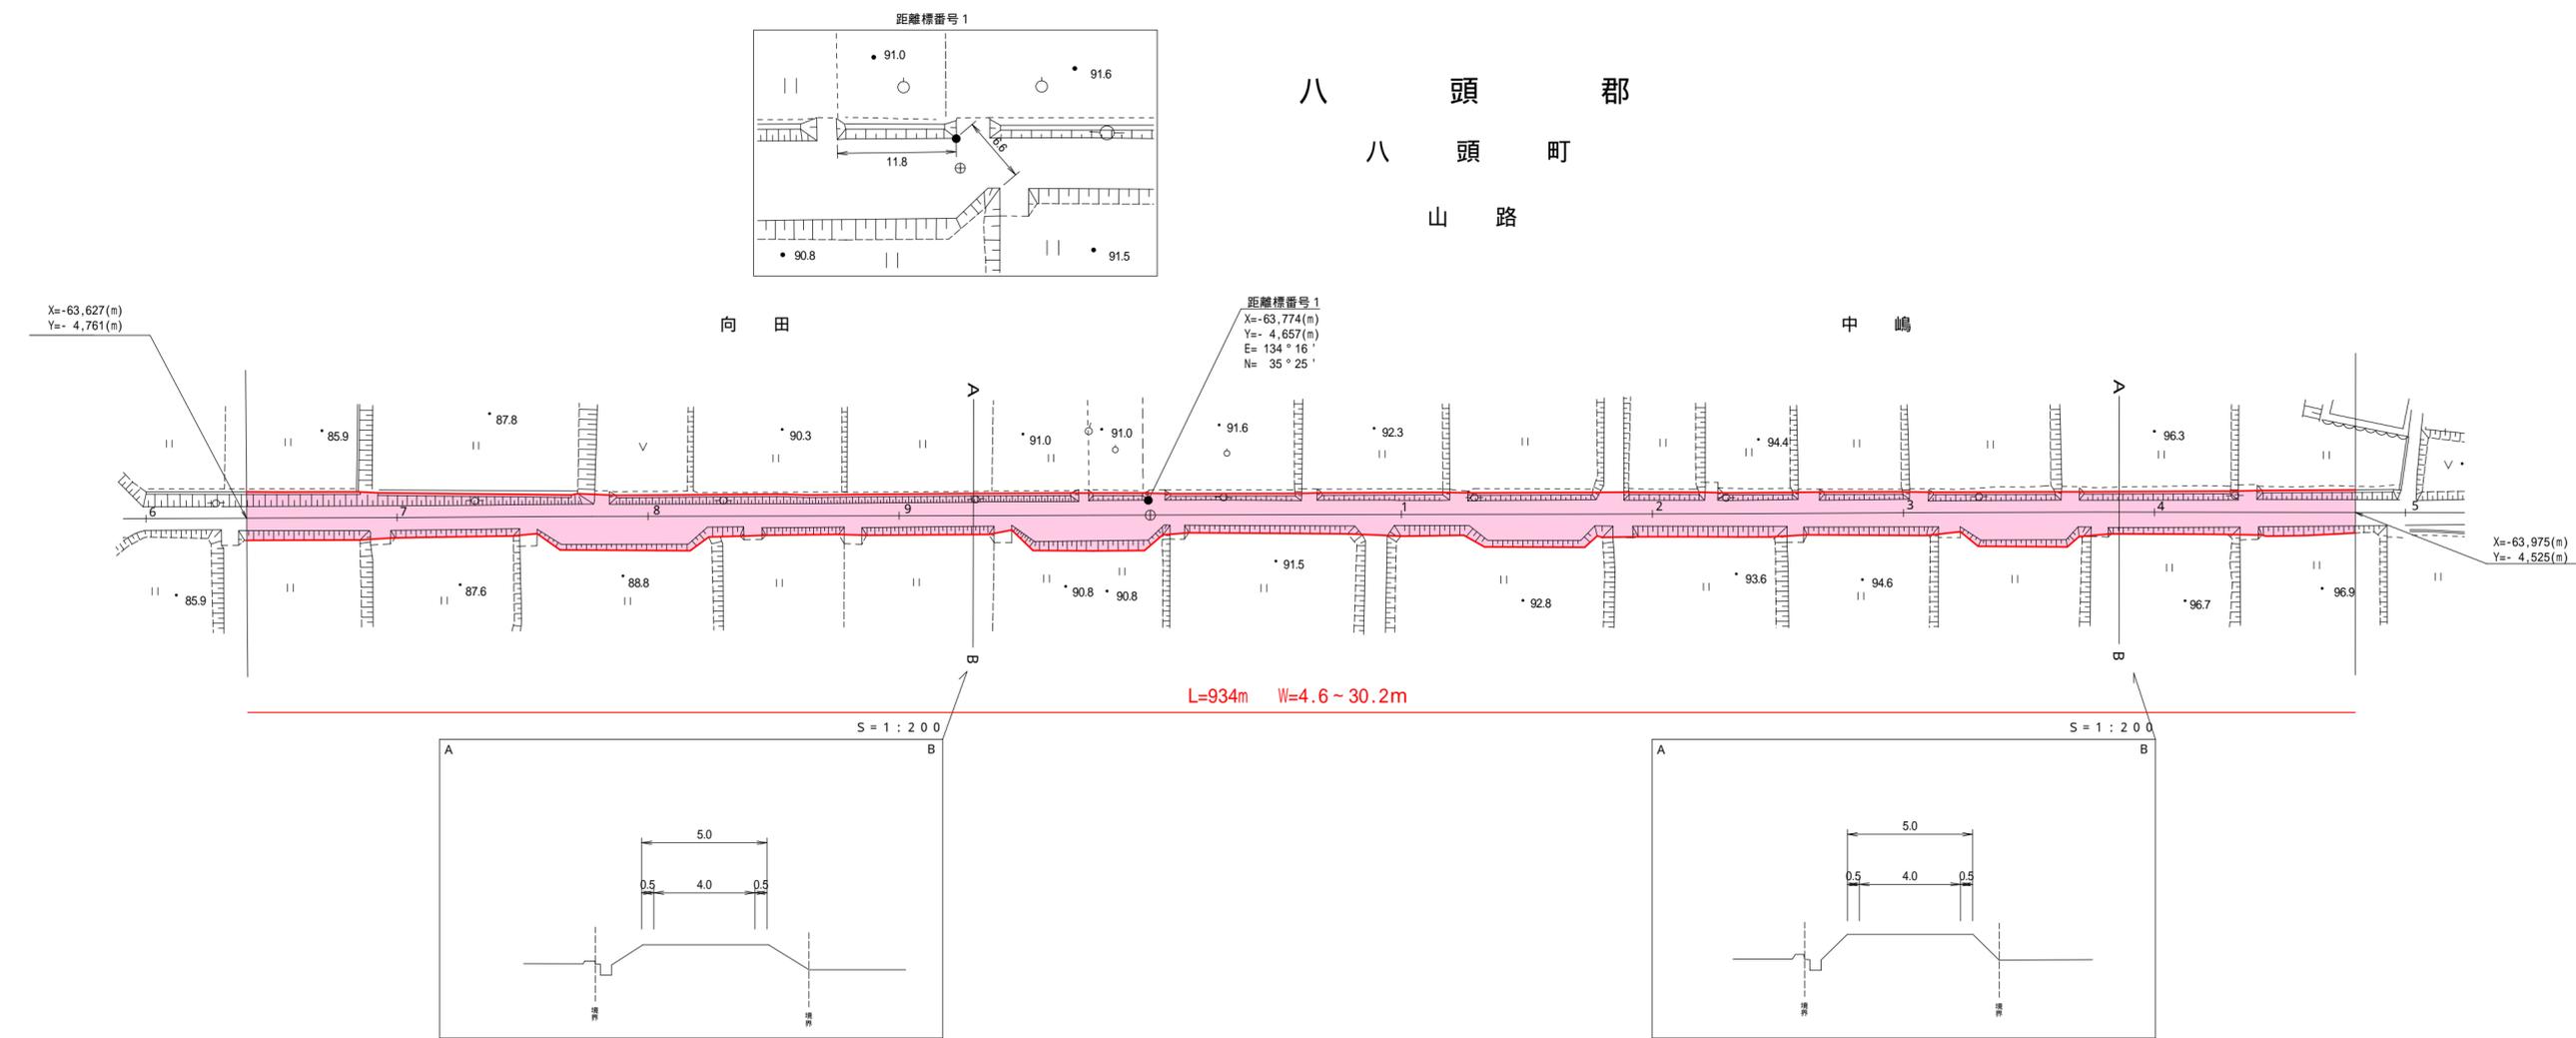

車道幅員		0+6 0+6 +2.0 +2.0				W = 4.0						1+4 1+4 +4.0 +4.0
路面種別												
縦断勾配		87.3	2.4%	87.9	2.9%	90.7	2.1%	92.9	2.8%	97.7	3.0%	98.3
距離程		0+6 +2.0	0+16 +4.5	0+43 +4.3	1+07 +4.7	1+40 +4.0						

アサヒコンサルタント株式会社

この地図は、建設省国土院長の承認を得て、同院所管の測量標及び測量成果を使用して調整したものである。(承認番号)昭55. 中公第44号