


道 路 台 帳 平 面 図

鳥 取 県

調製年月 平成 17 年 3 月 図面縮尺 1 : 1000 路線コード 21 - 43 道路種別 主要地方道 路線名 鳥取福部線 区間 19-8 ~ 20-10 図面番号 24 - 24

変更後

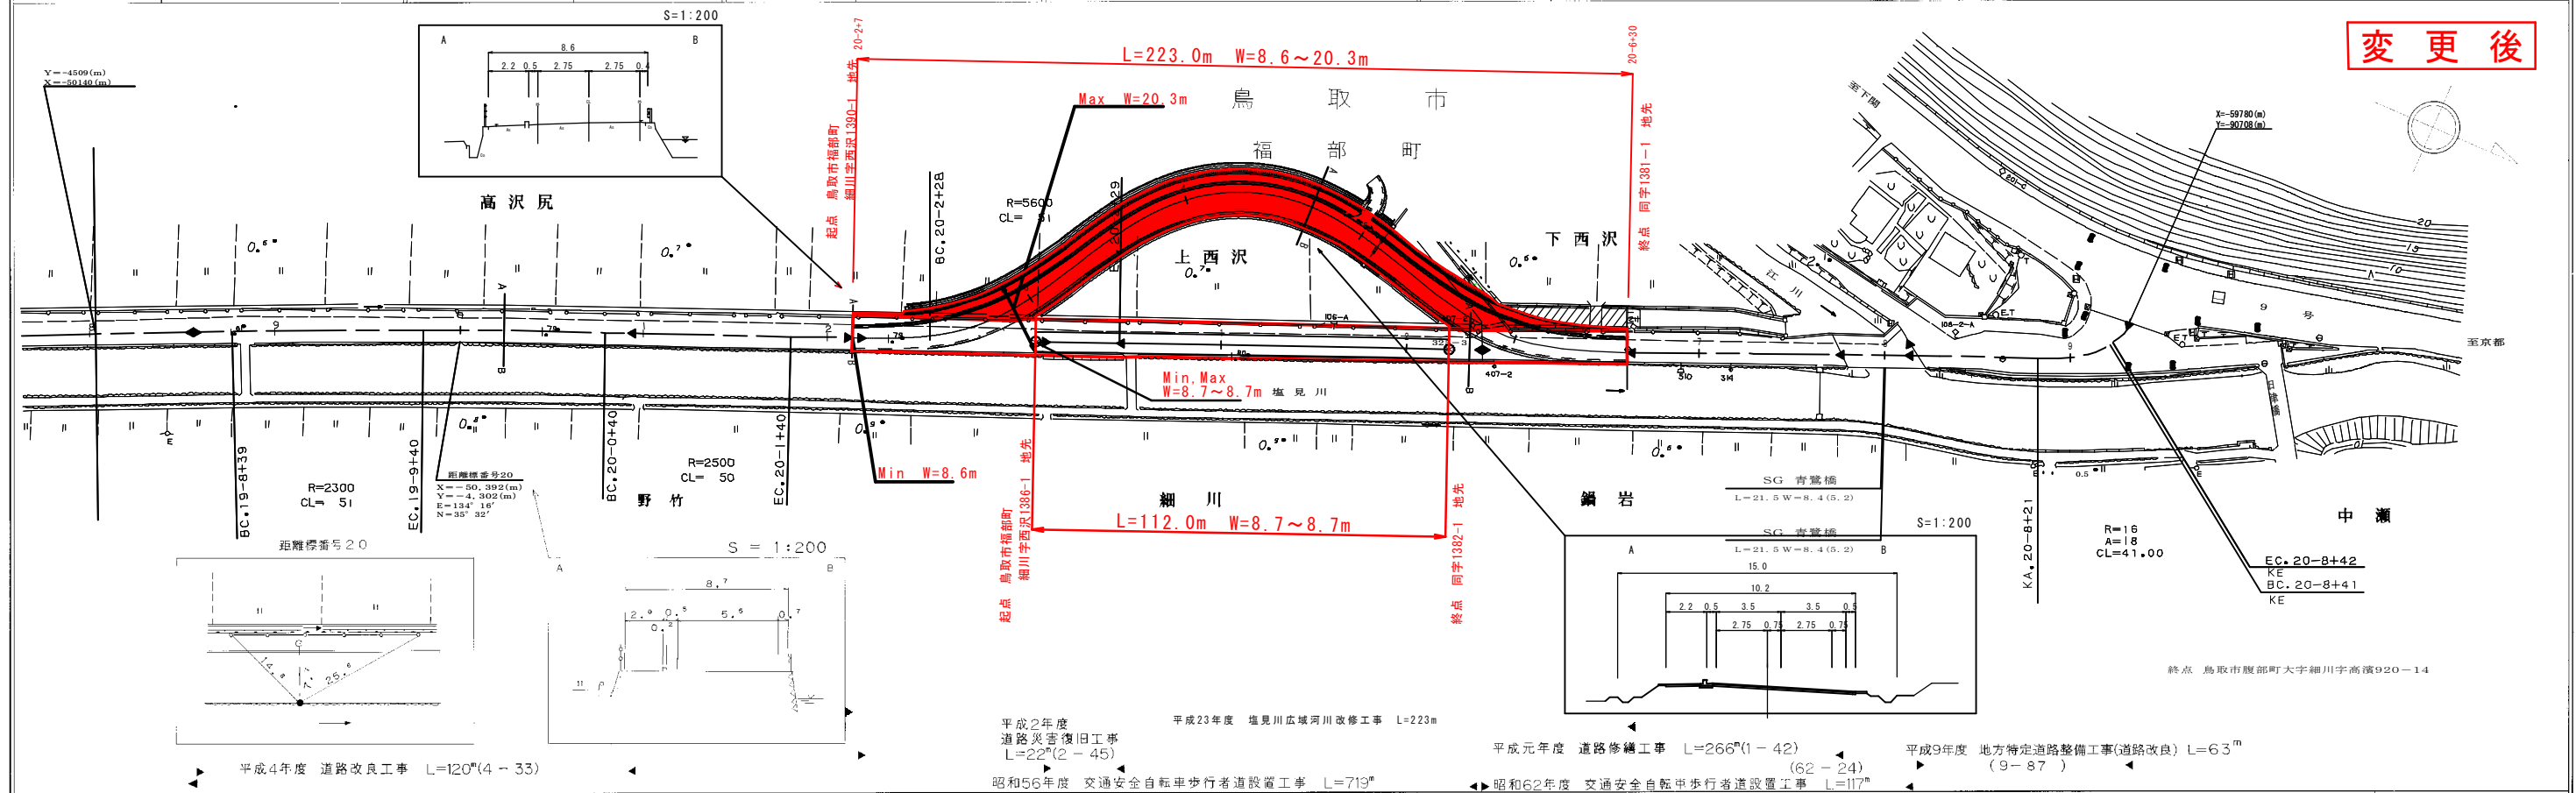

車道幅員	W=5.5	
路面種類	A	
縦断勾配	0.2%	
距離程		W=6.5

平成2年度 道路災害復旧工事 L=22(2-45)
 昭和56年度 交通安全自転車歩行者道設置工事 L=719^m
 平成23年度 堀見川広域河川改修工事 L=223^m
 平成元年度 道路修繕工事 L=266^m(1-42) (62-24)
 昭和62年度 交通安全自転車歩行者道設置工事 L=117^m
 平成9年度 地方特定道路整備工事(道路改良) L=63^m (9-87)

この地図は、建設省国土院院長の承認を得て、国土地理院の測量標及び測量成果を使用して調製したものである。(承認番号)昭53、中公第77号

株式会社開発コンサルタント