


道 路 台 帳 平 面 図

鳥 取 県

調整年月	平成 22 年 3 月	図面縮尺	1 : 1,000	路線コード	21-038	道路種別	主要地方道	路線名	倉吉福本線	区間	8-2 ~ 9-4	図面番号	36-13
------	-------------	------	-----------	-------	--------	------	-------	-----	-------	----	-----------	------	-------

変更前

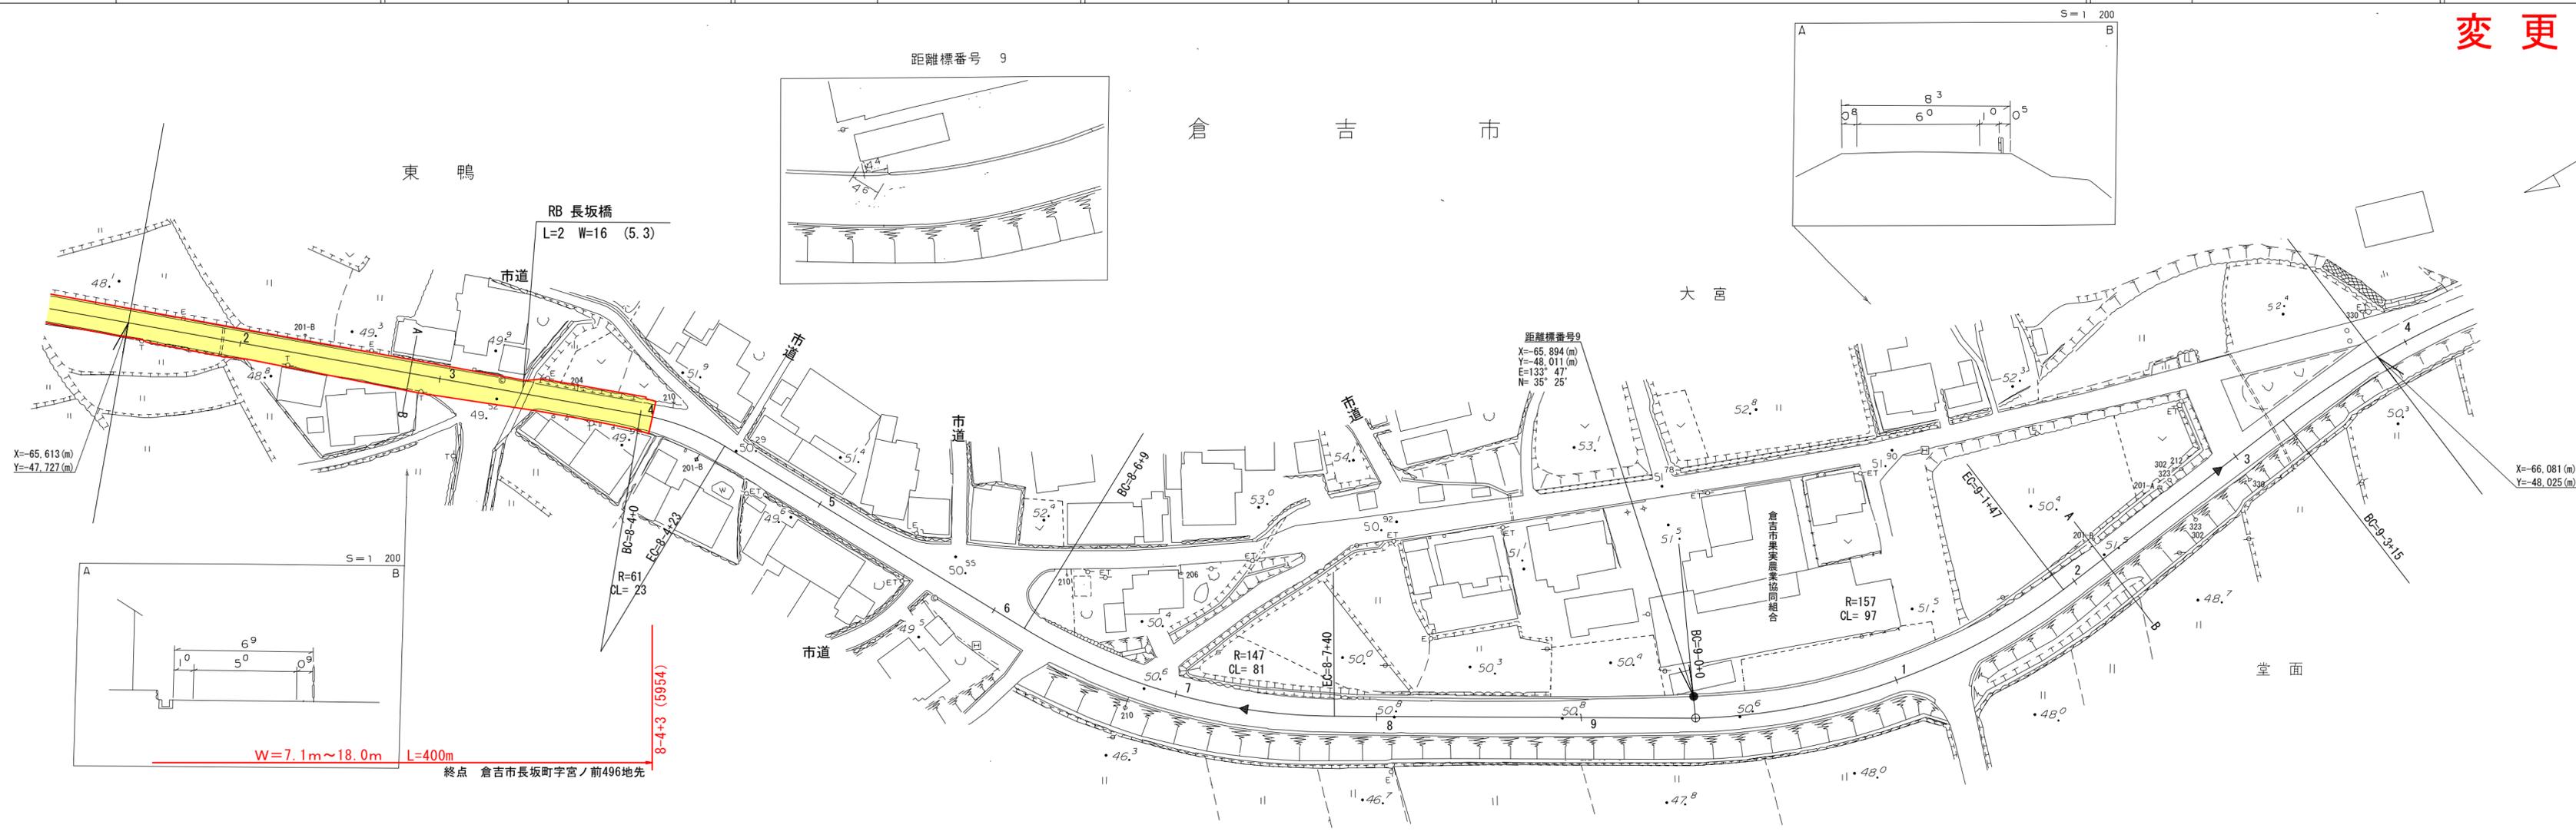

平成21年度 舗装修繕工事 L=423m

マイクロフィルム管理番号
▶平成元年度 道路改良工事 L=241 m

車道幅員	W=5°	B-2 +45	W=6°%	A	B-3 +18	B-4 +18	B-8 +18	B-9 +4B 50	B-9-2 +4B 497
路面種類									
縦断勾配									
距離程									

橋コンサルタント株式会社

「この地図は、建設省国土院院長の承認を得て、同院所管の測量表及び測量成果を使用して調整したものである。(承認番号) 昭55. 中公第 44号」