


道 路 台 帳 平 面 図

鳥 取 県

調整年月	平成23年3月	図面縮尺	1:1000	路線コード	22-272	道路種別	一般県道	路線名	智頭停車場線	区間	0-0~0-11	図面番号	1-1
------	---------	------	--------	-------	--------	------	------	-----	--------	----	----------	------	-----

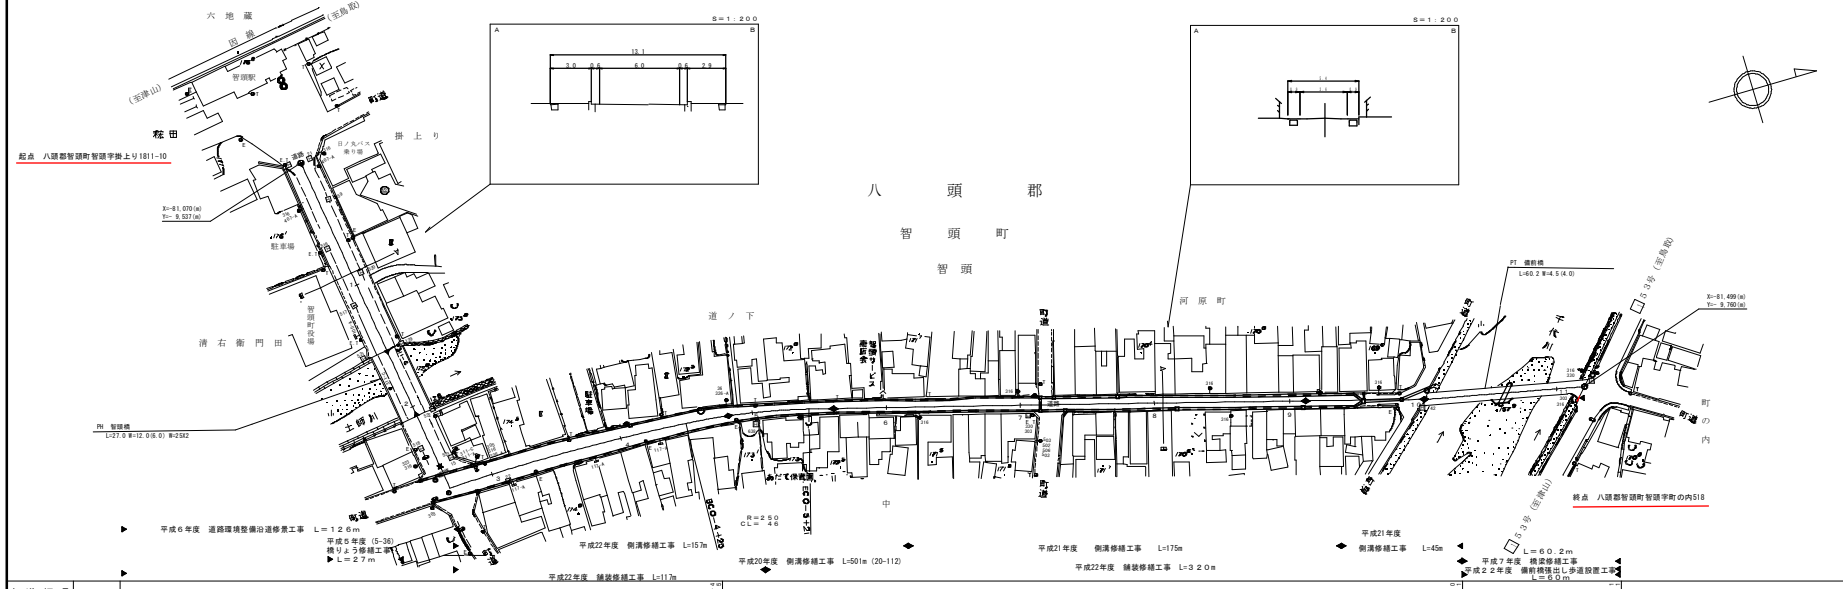

車道幅員	W=6.0	W=3.5	W=4.0
路面種別	A	A	C
縦断勾配	0.0%	0.0%	0.0%
距離程	0+0.0	0+100.0	0+200.0

アイコンヤマト株式会社

この図面は、関係各府県関係各公共団体、関係事業者の承認を得て作成されたものであり、関係各府県関係各公共団体、関係事業者の承認を得て作成されたものである。 (図面番号) 22-272 1-1 1/1