


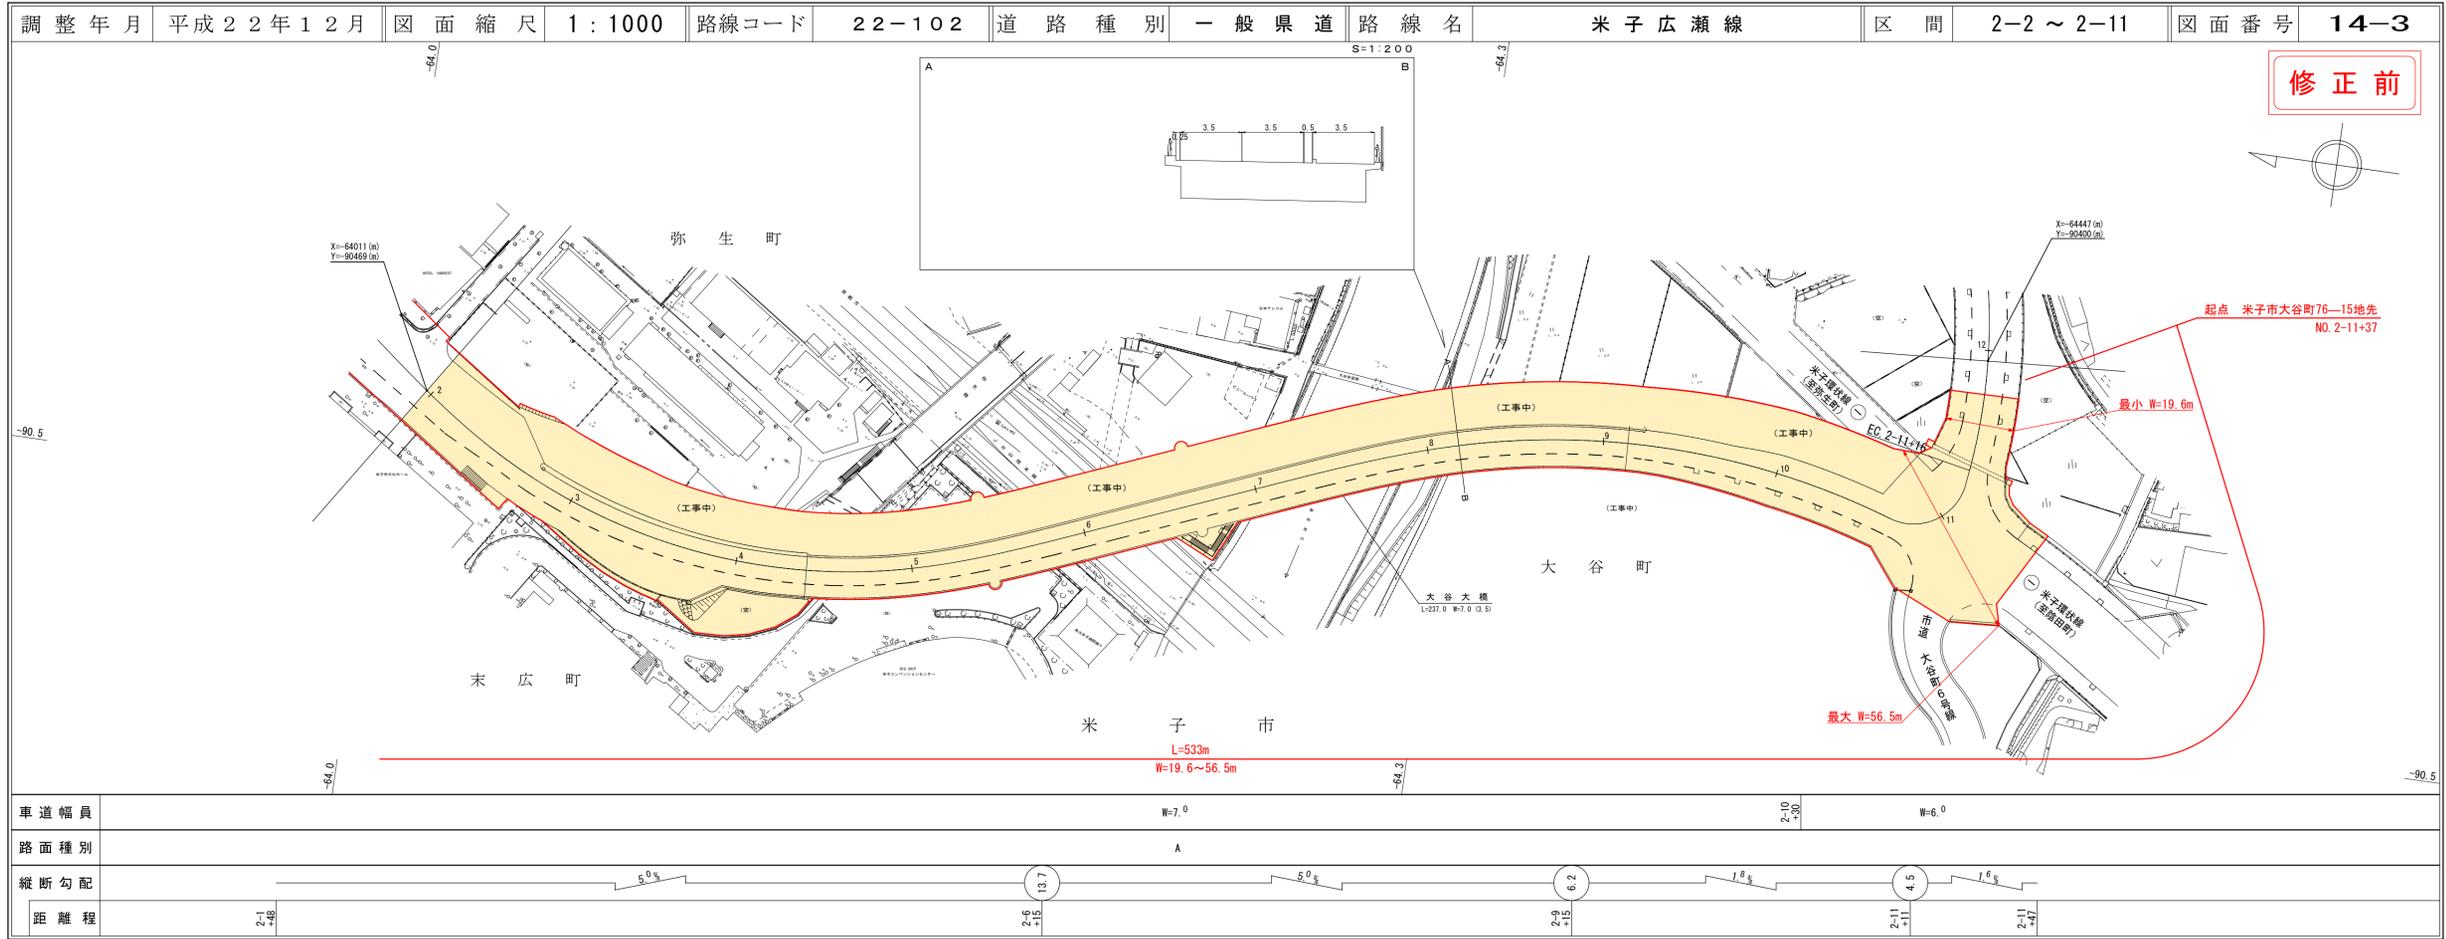

# 道路台帳平面図

鳥取県


番号(委託番号)	1 (2/5)
路線コード	22-102
路線名	米子広瀬線
図面番号	14-3
修正内容	改良工事(1工区) 告示延長 L=527m データ修正 L=764m



アサヒ(有)江府技研コンサルタント株式会社

# 道路台帳平面図

鳥取県

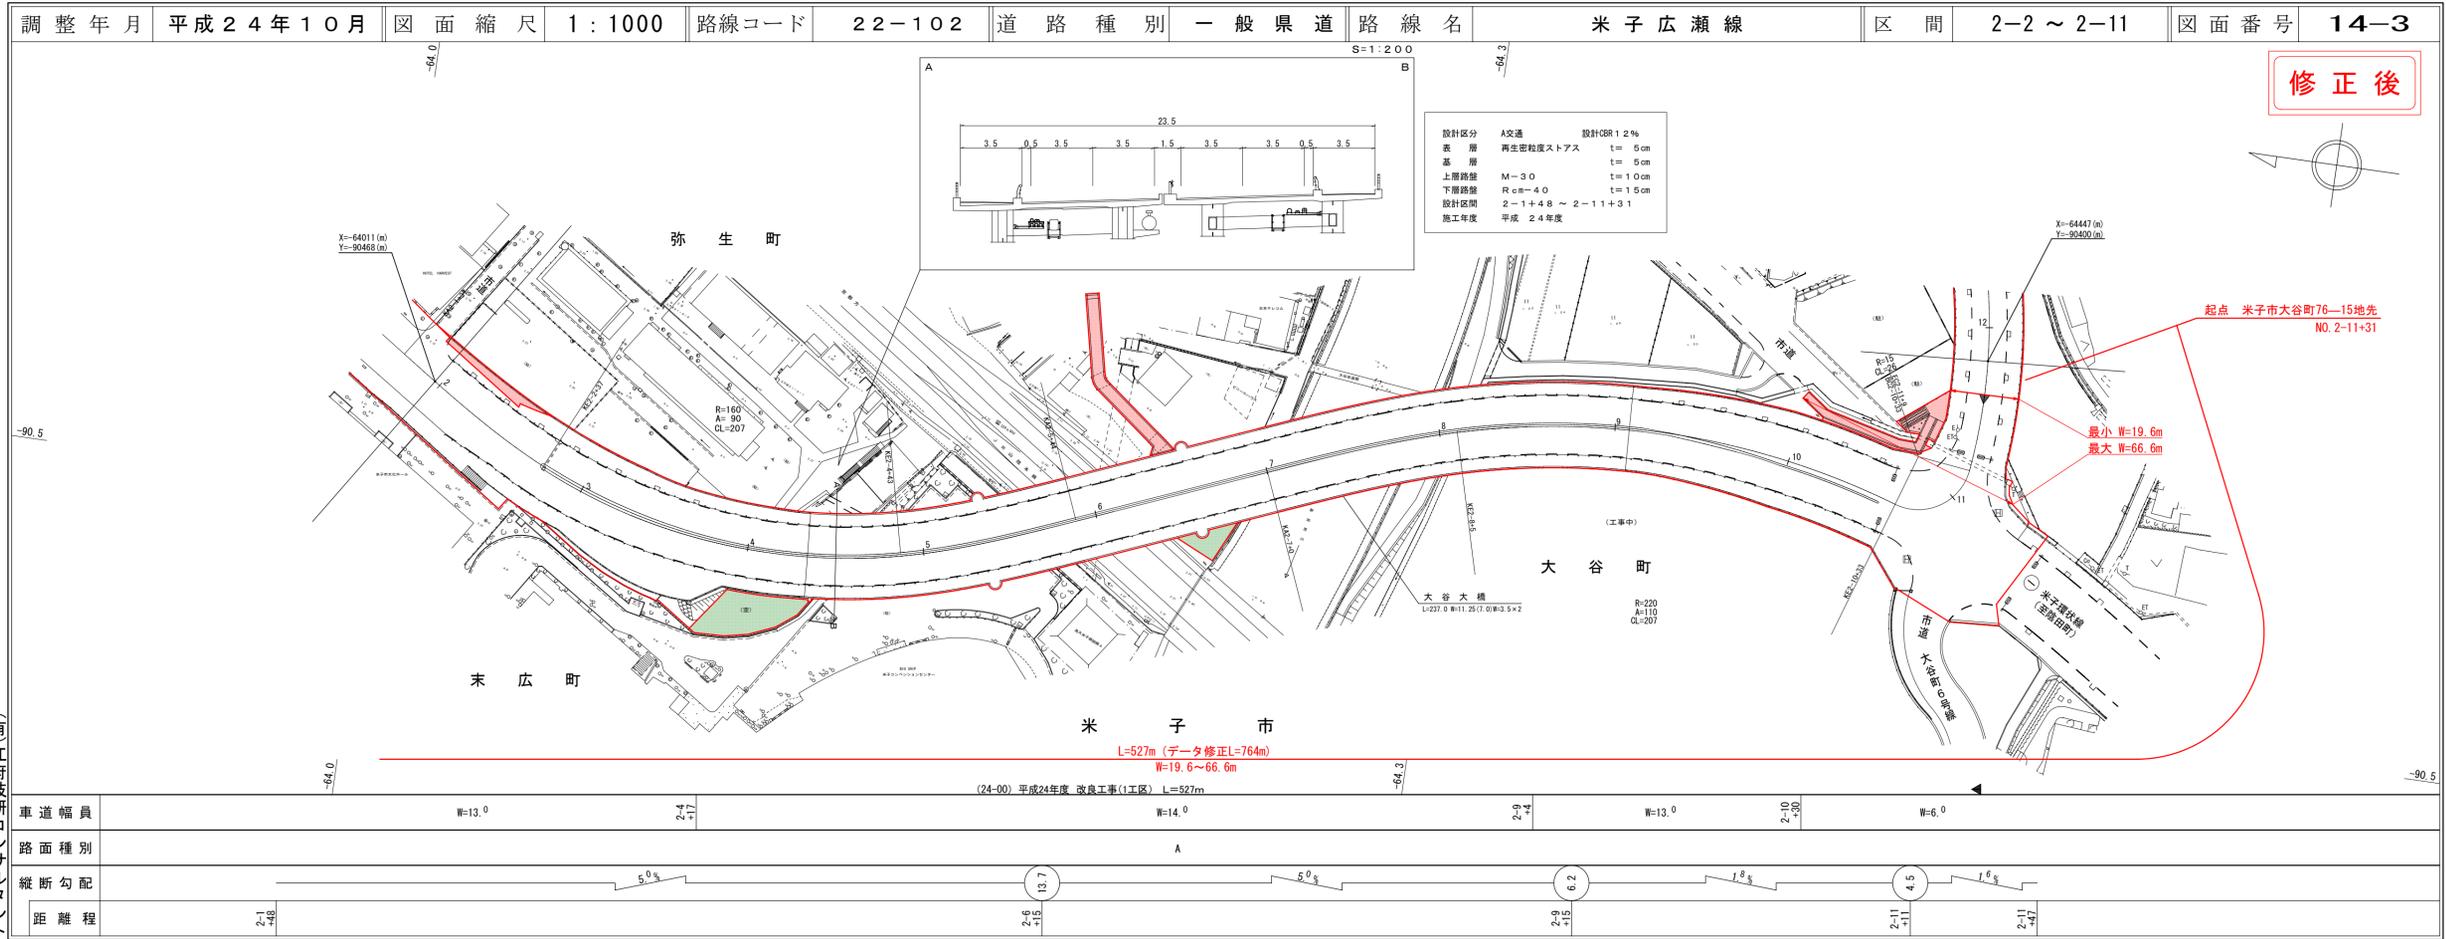


アサヒ(有)江府技研コンサルタント株式会社

# 道路台帳平面図


鳥取県

番号(委託番号)	1 <sup>3</sup> / <sub>5</sub>
路線コード	22-102
路線名	米子広瀬線
図面番号	14-3-1
修正内容	改良工事(1工区) 告示延長 L=527m データ修正 L=764m

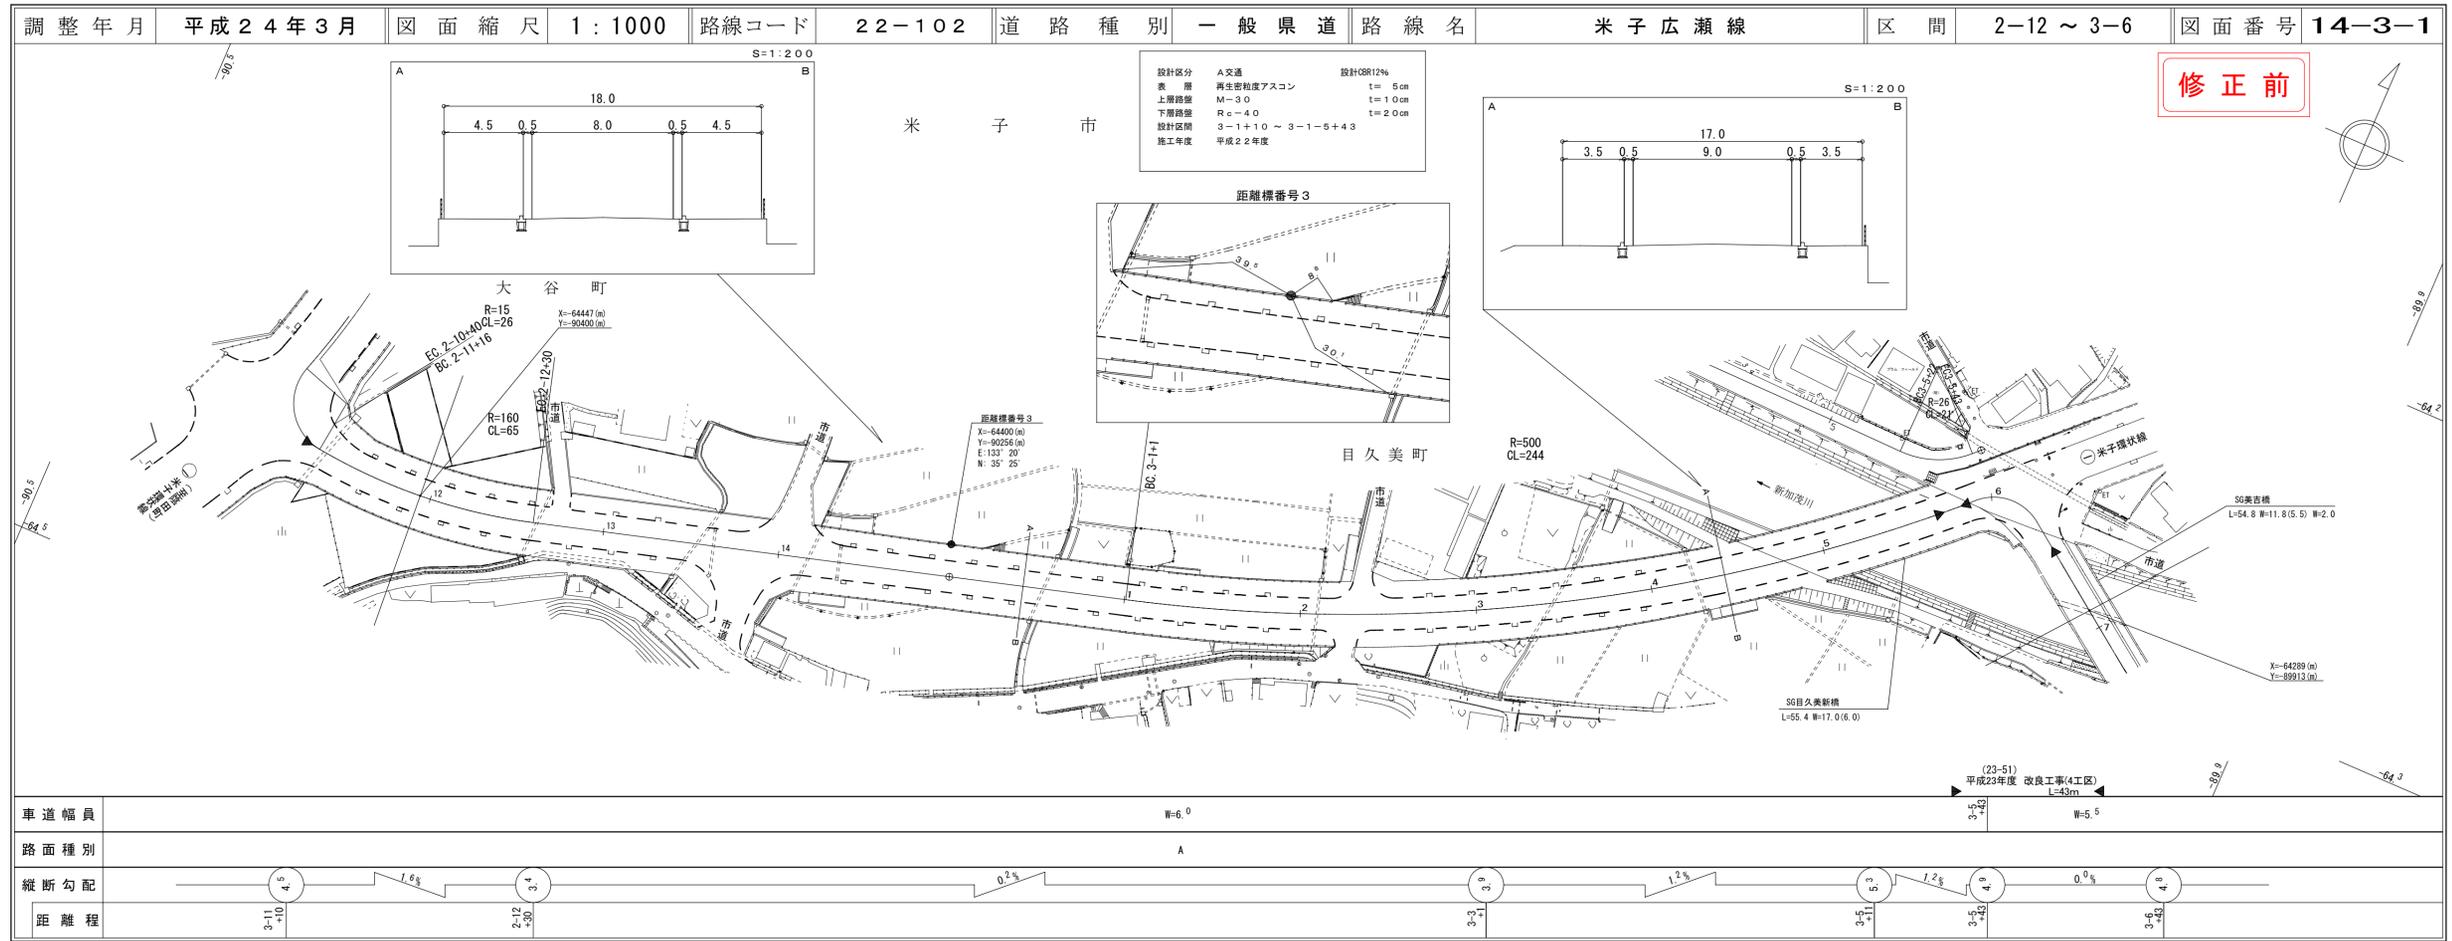

# 道路台帳平面図


鳥取県

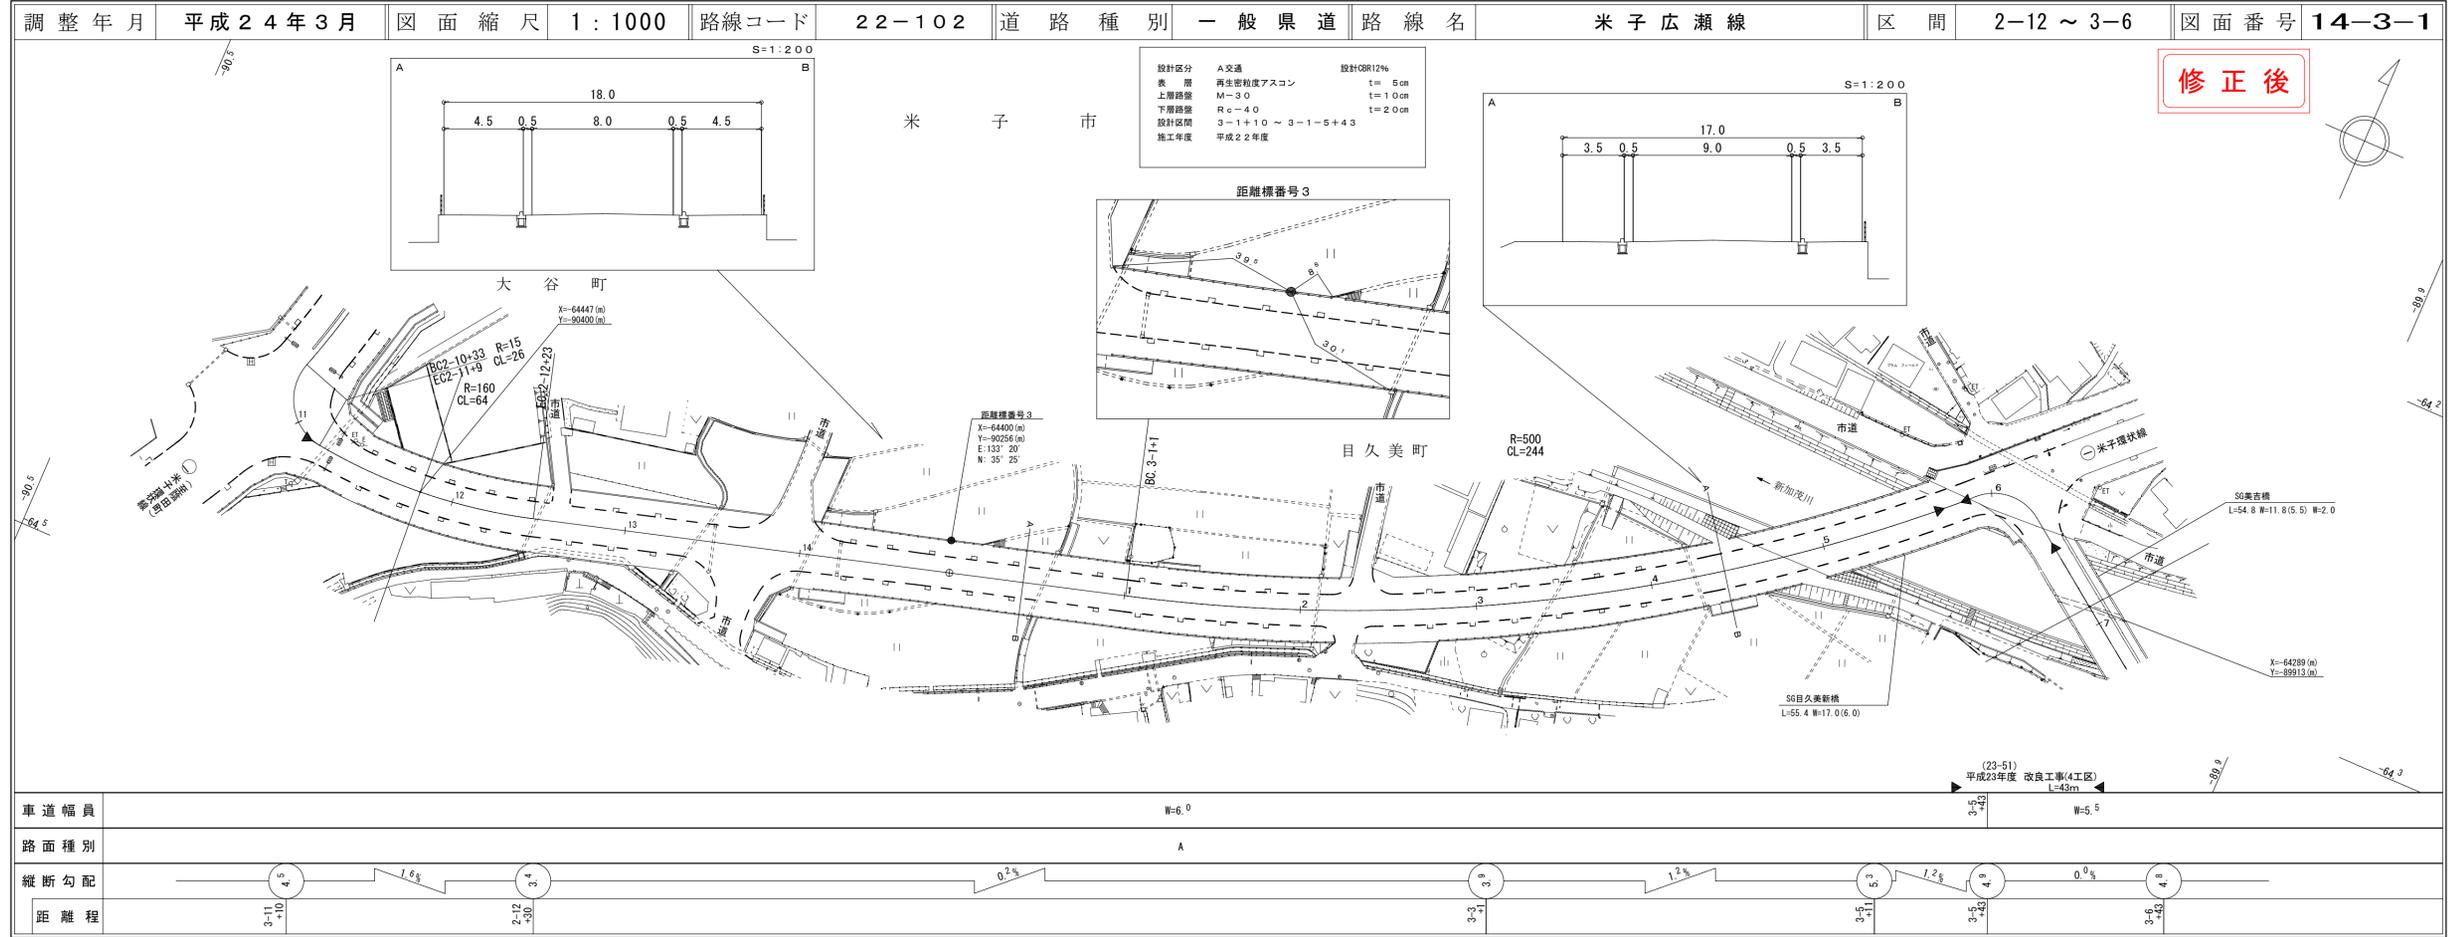

# 道 路 台 帳 平 面 図

鳥 取 県


番号 (委託番号)
1 <span style="border: 1px solid black; border-radius: 50%; padding: 2px;">4 5</span>
路線コード
22-102
路線名
① 米子広瀬線
図面番号
旧道1
修正内容
改良工事(1工区) 告示延長 L=527m データ修正 L=764m

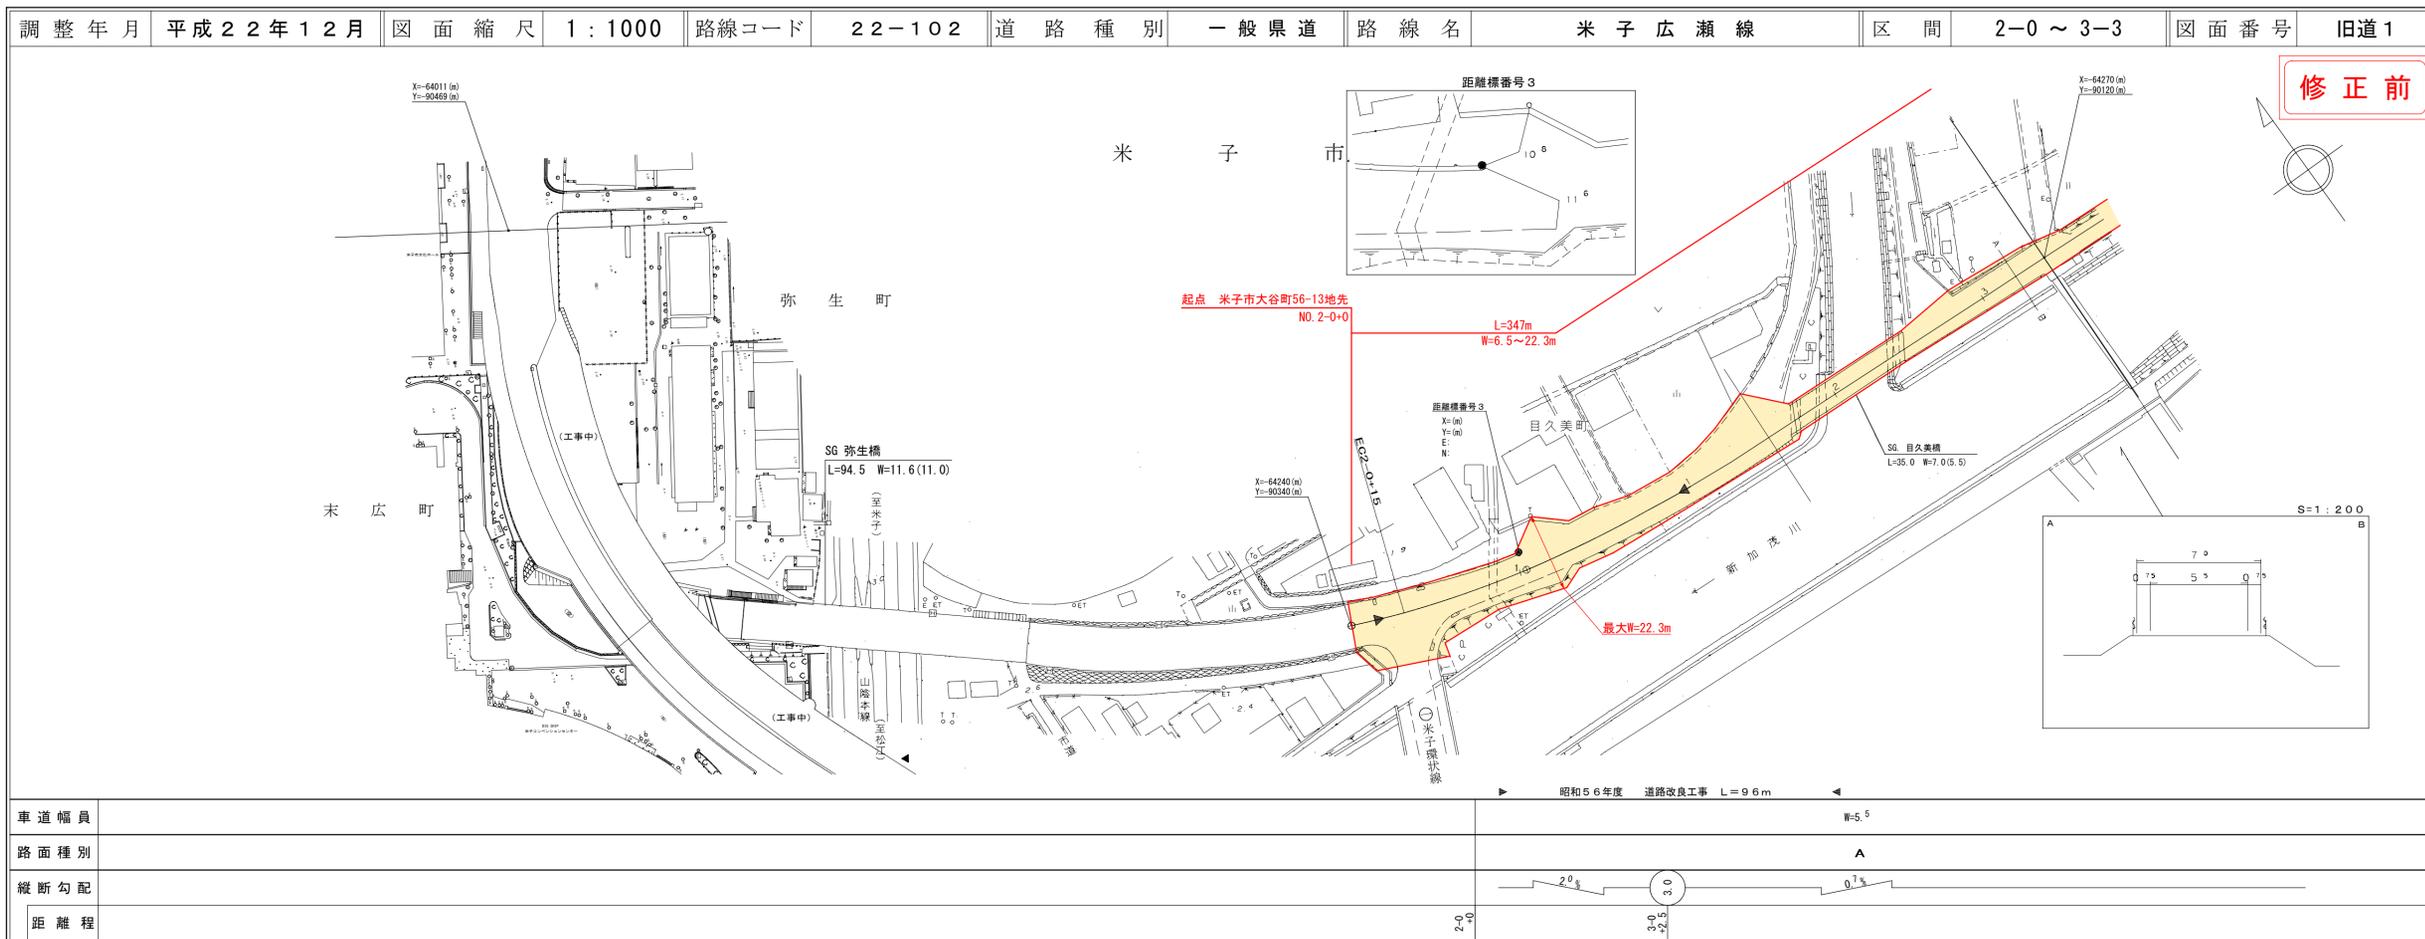

(有)イズミ設計コンサルタント  
 (有)江府技研コンサルタント  
 アサヒコンサルタント株式会社

# 道 路 台 帳 平 面 図

鳥 取 県

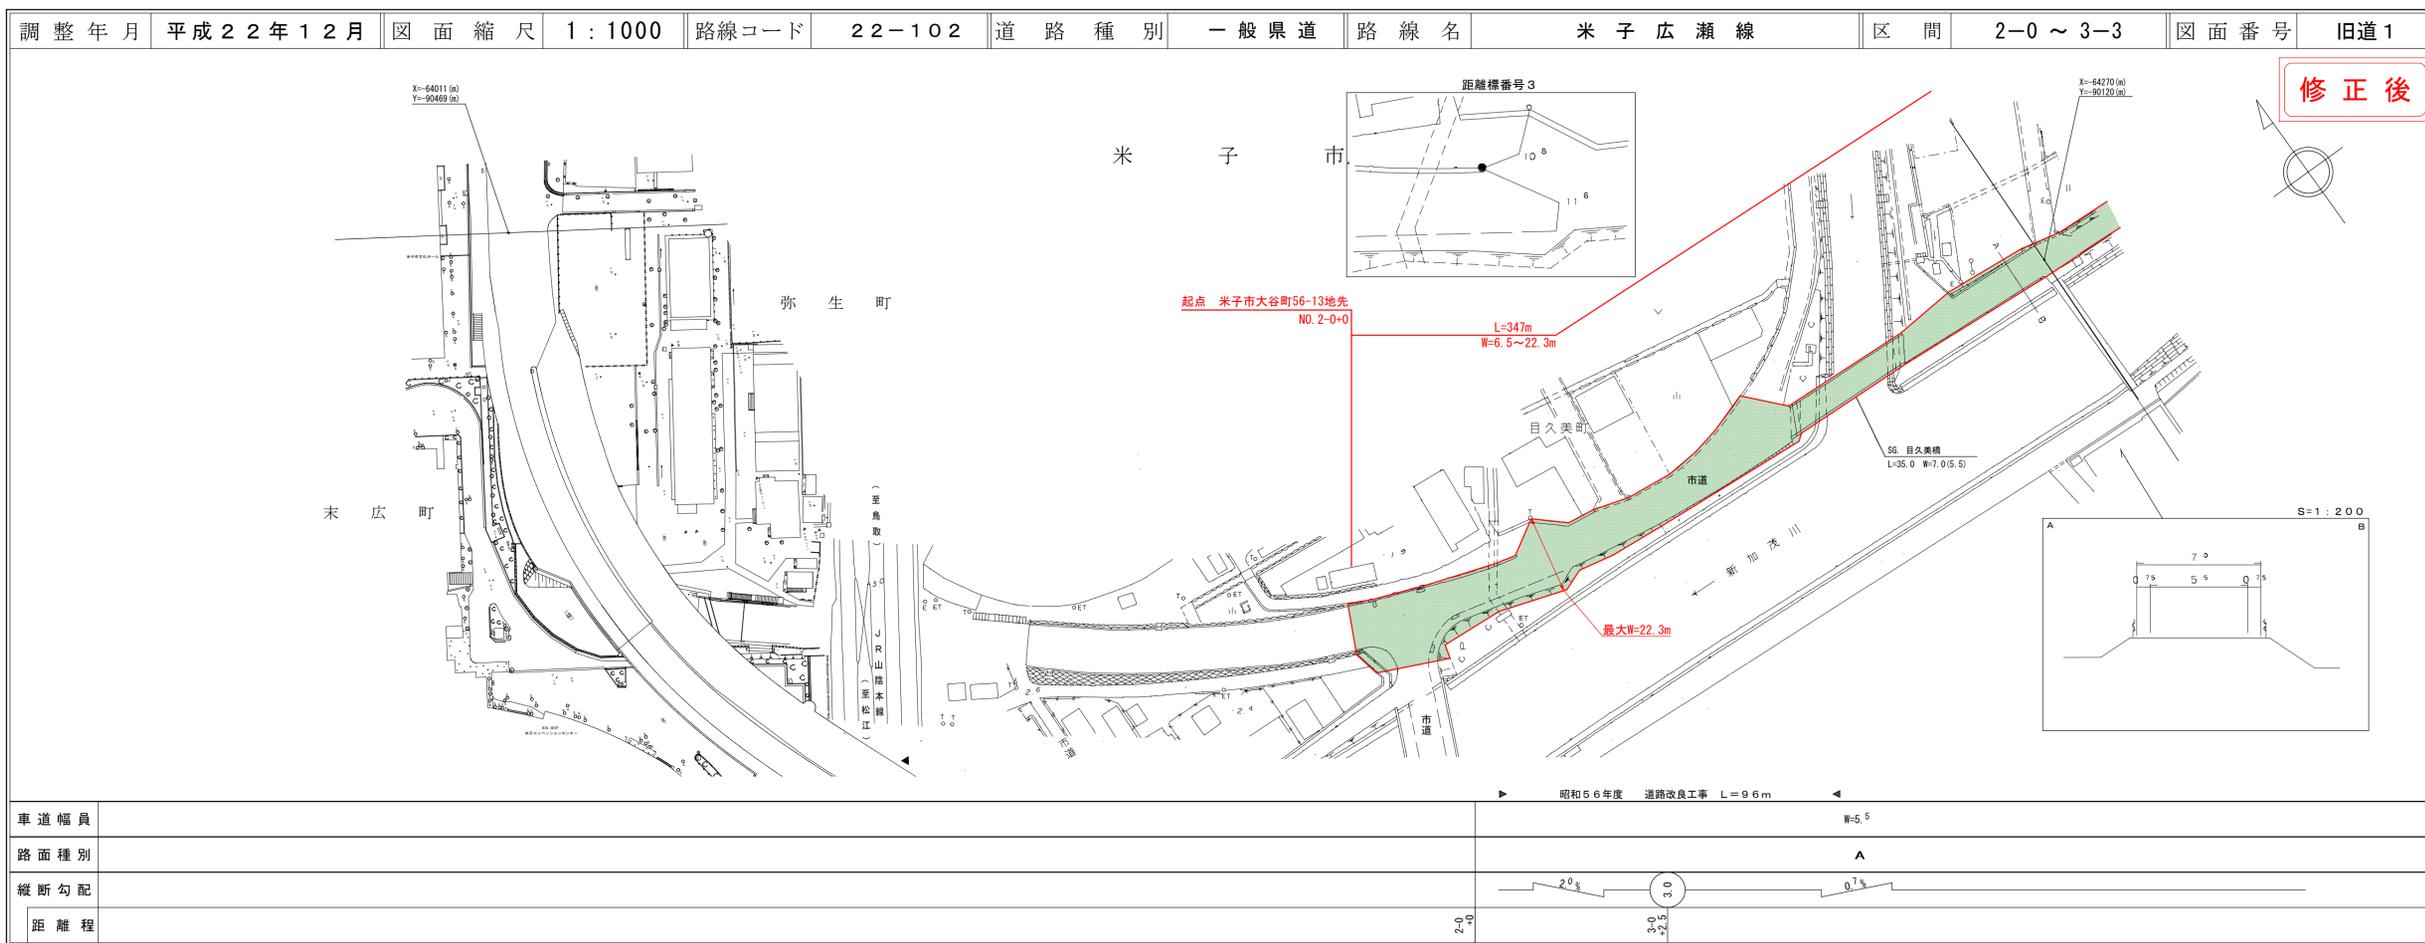


(有)イズミ設計コンサルタント  
 (有)江府技研コンサルタント  
 アサヒコンサルタント株式会社

# 道 路 台 帳 平 面 図

鳥 取 県


番号(委託番号)
1 <span style="border: 1px solid black; border-radius: 50%; padding: 2px;">5/5</span>
路線コード
22-102
路線名
① 米子広瀬線
図面番号
旧道2
修正内容
改良工事(1工区) 告示延長 L=527m データ修正 L=764m

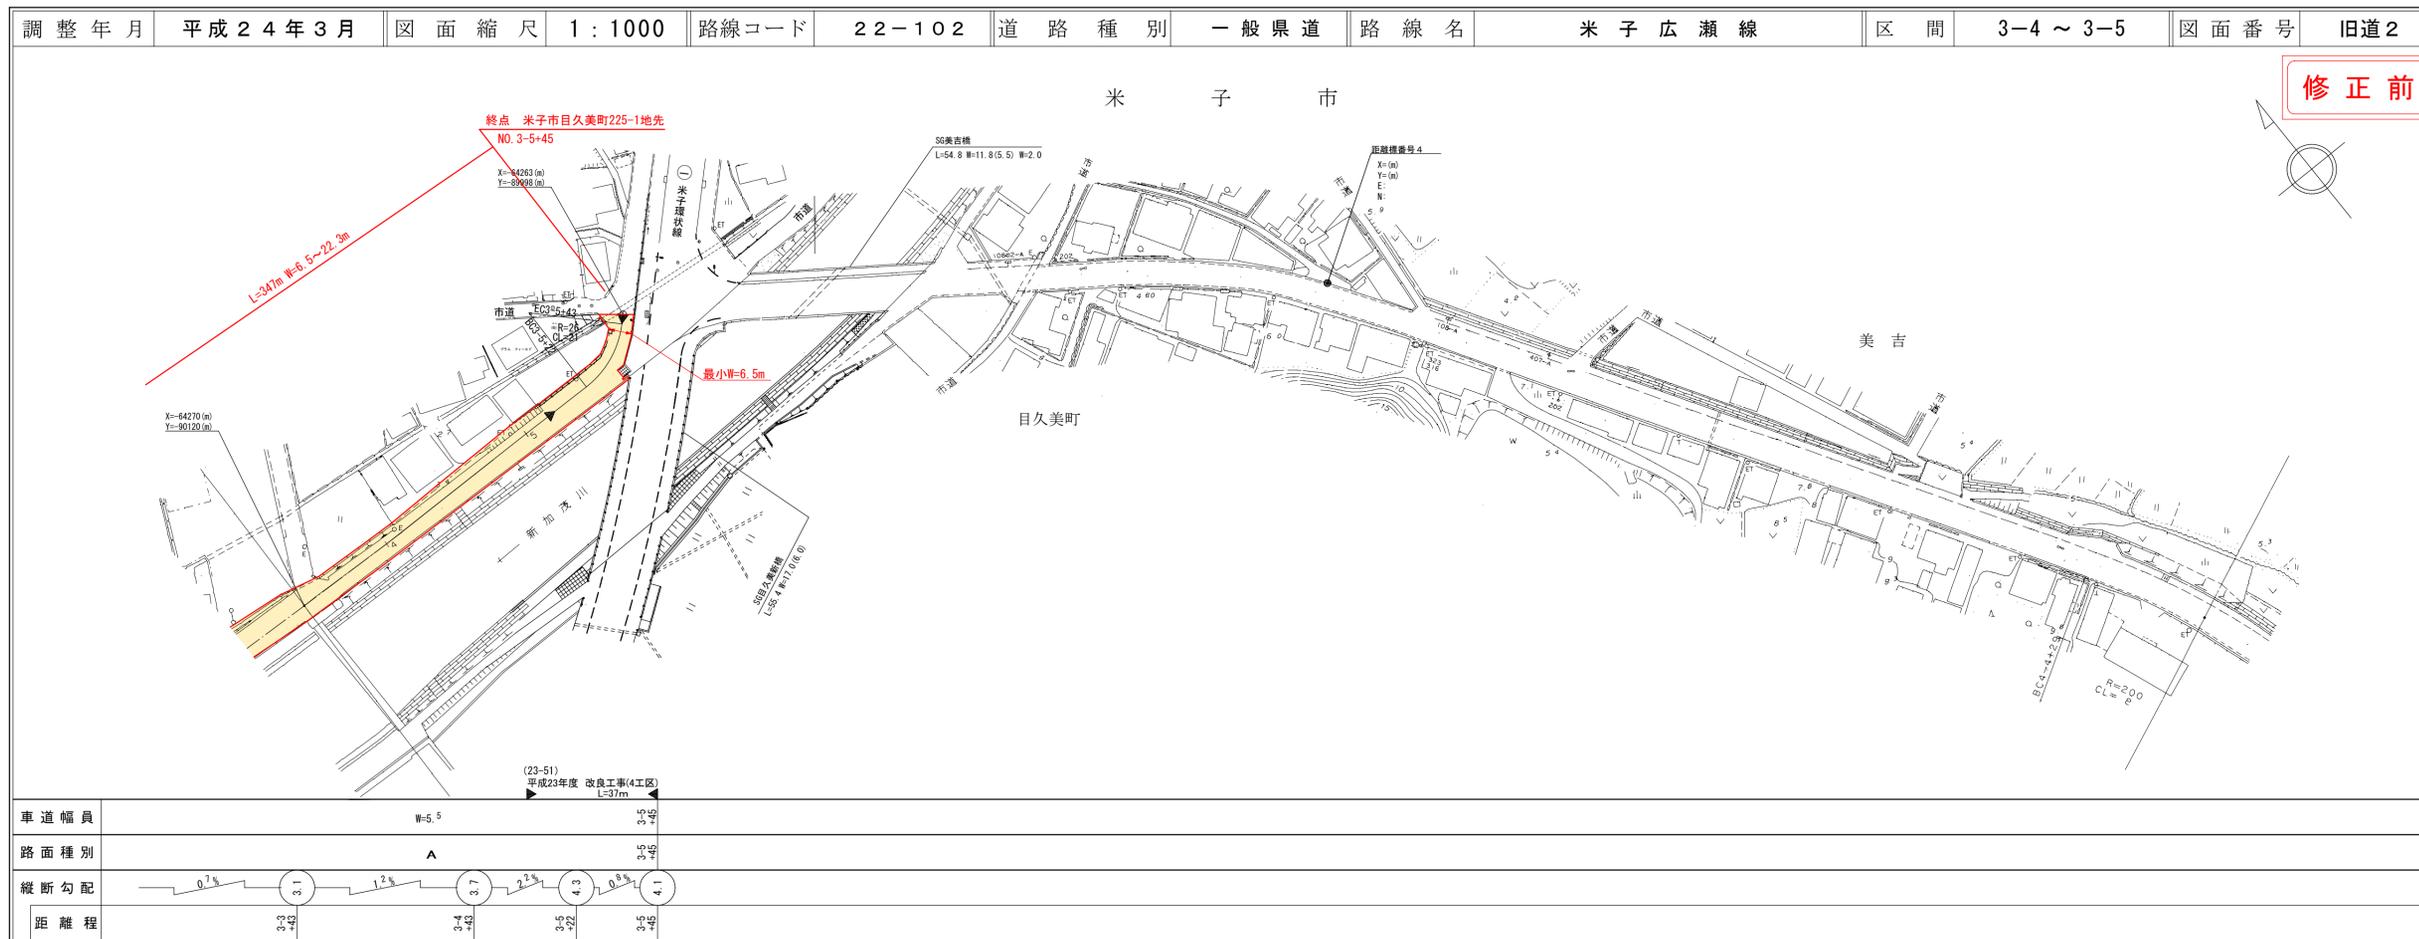

(有)イズミ設計コンサルタント株式会社  
 アサヒコンサルタント株式会社  
 シンワ技術コンサルタント株式会社

# 道 路 台 帳 平 面 図

鳥 取 県

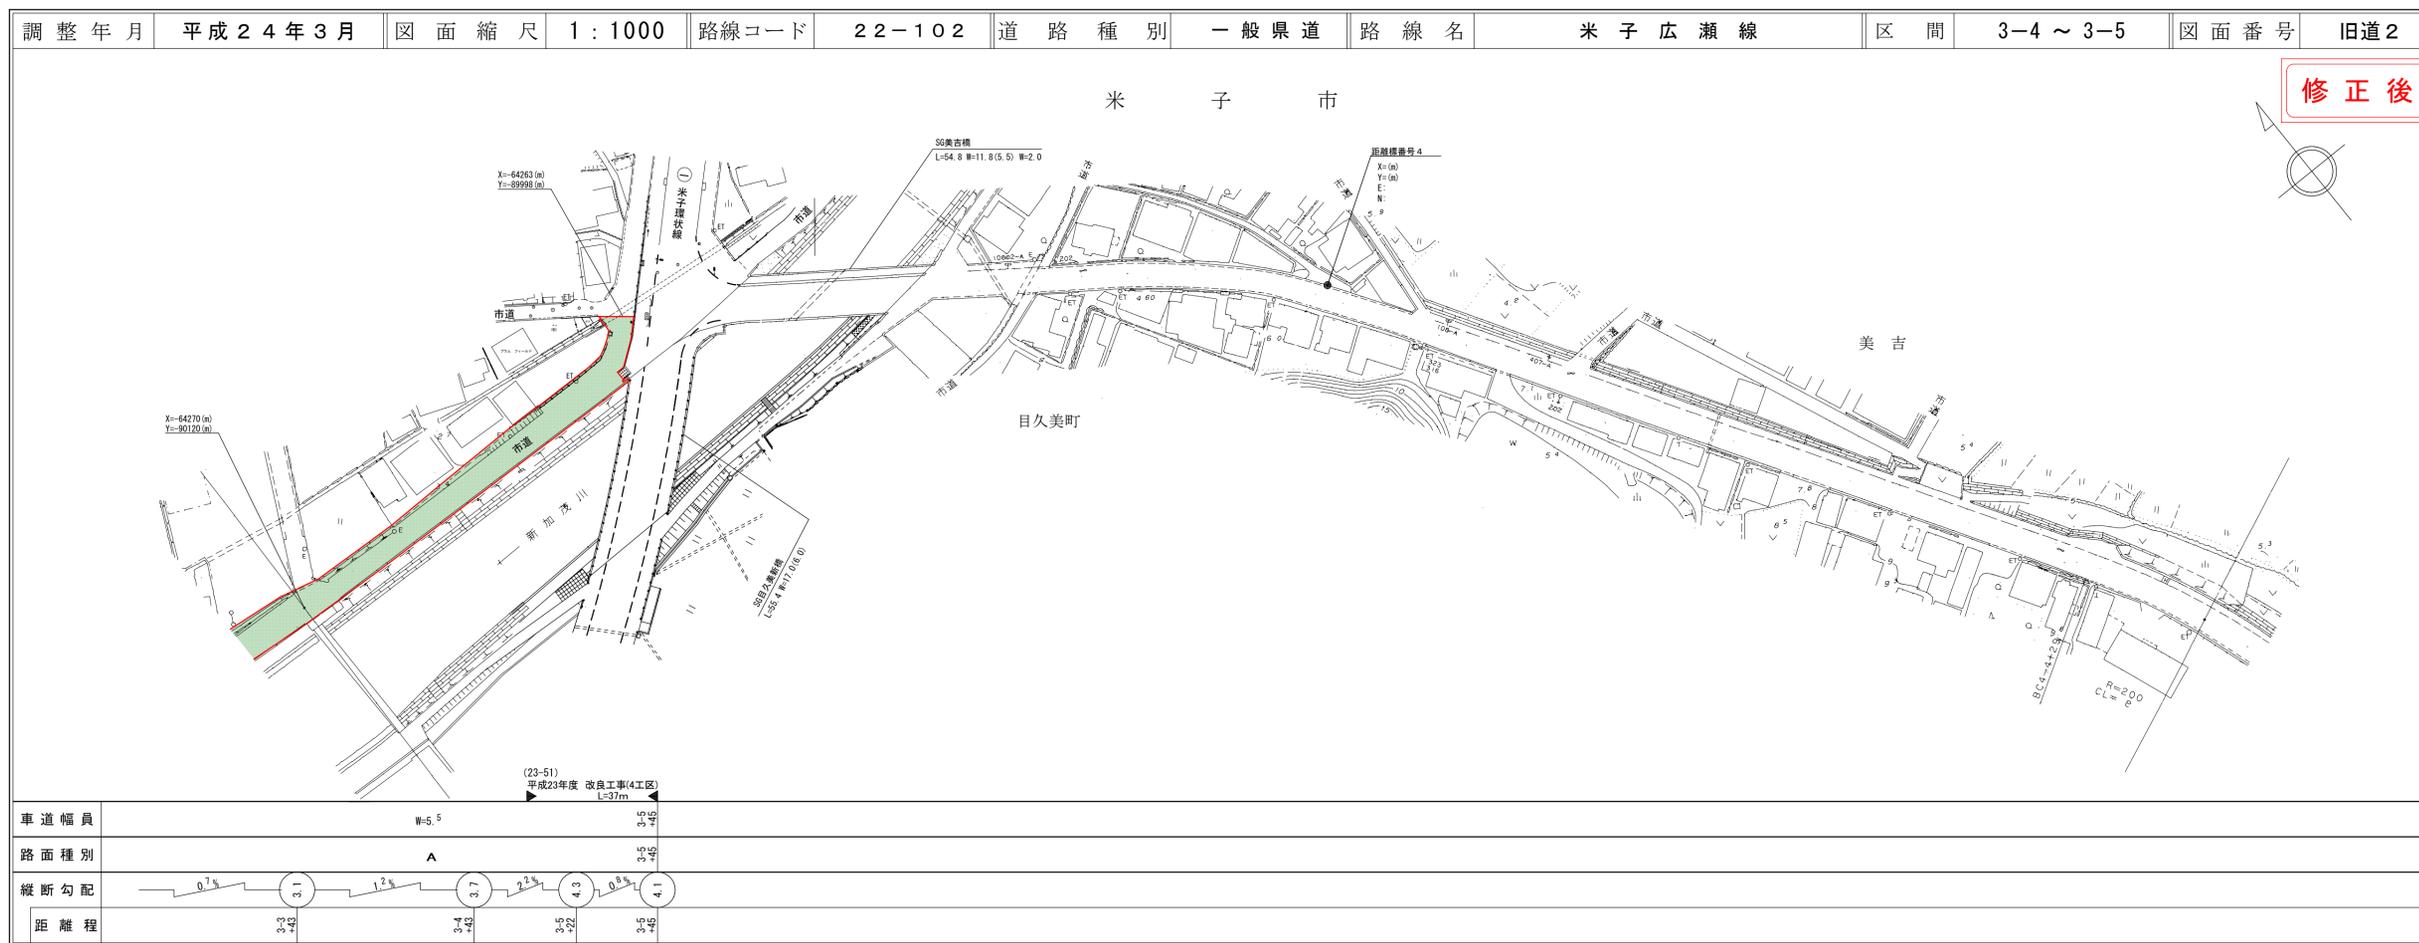

(有)イズミ設計コンサルタント株式会社  
 アサヒコンサルタント株式会社  
 シンワ技術コンサルタント株式会社