
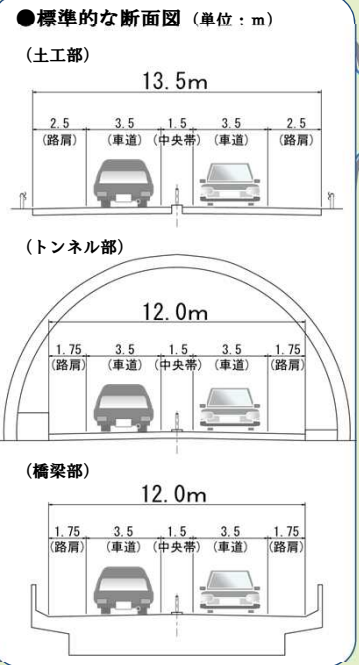


# 岩美道路 路線図

一般国道9号 駒馳山バイパス  
(H26年3月22日供用)

一般国道178号 岩美道路 L=5.7km  
第1種3級 2車線 設計速度80km/h

一般国道178号 東浜居組道路  
(H20年11月24日供用)

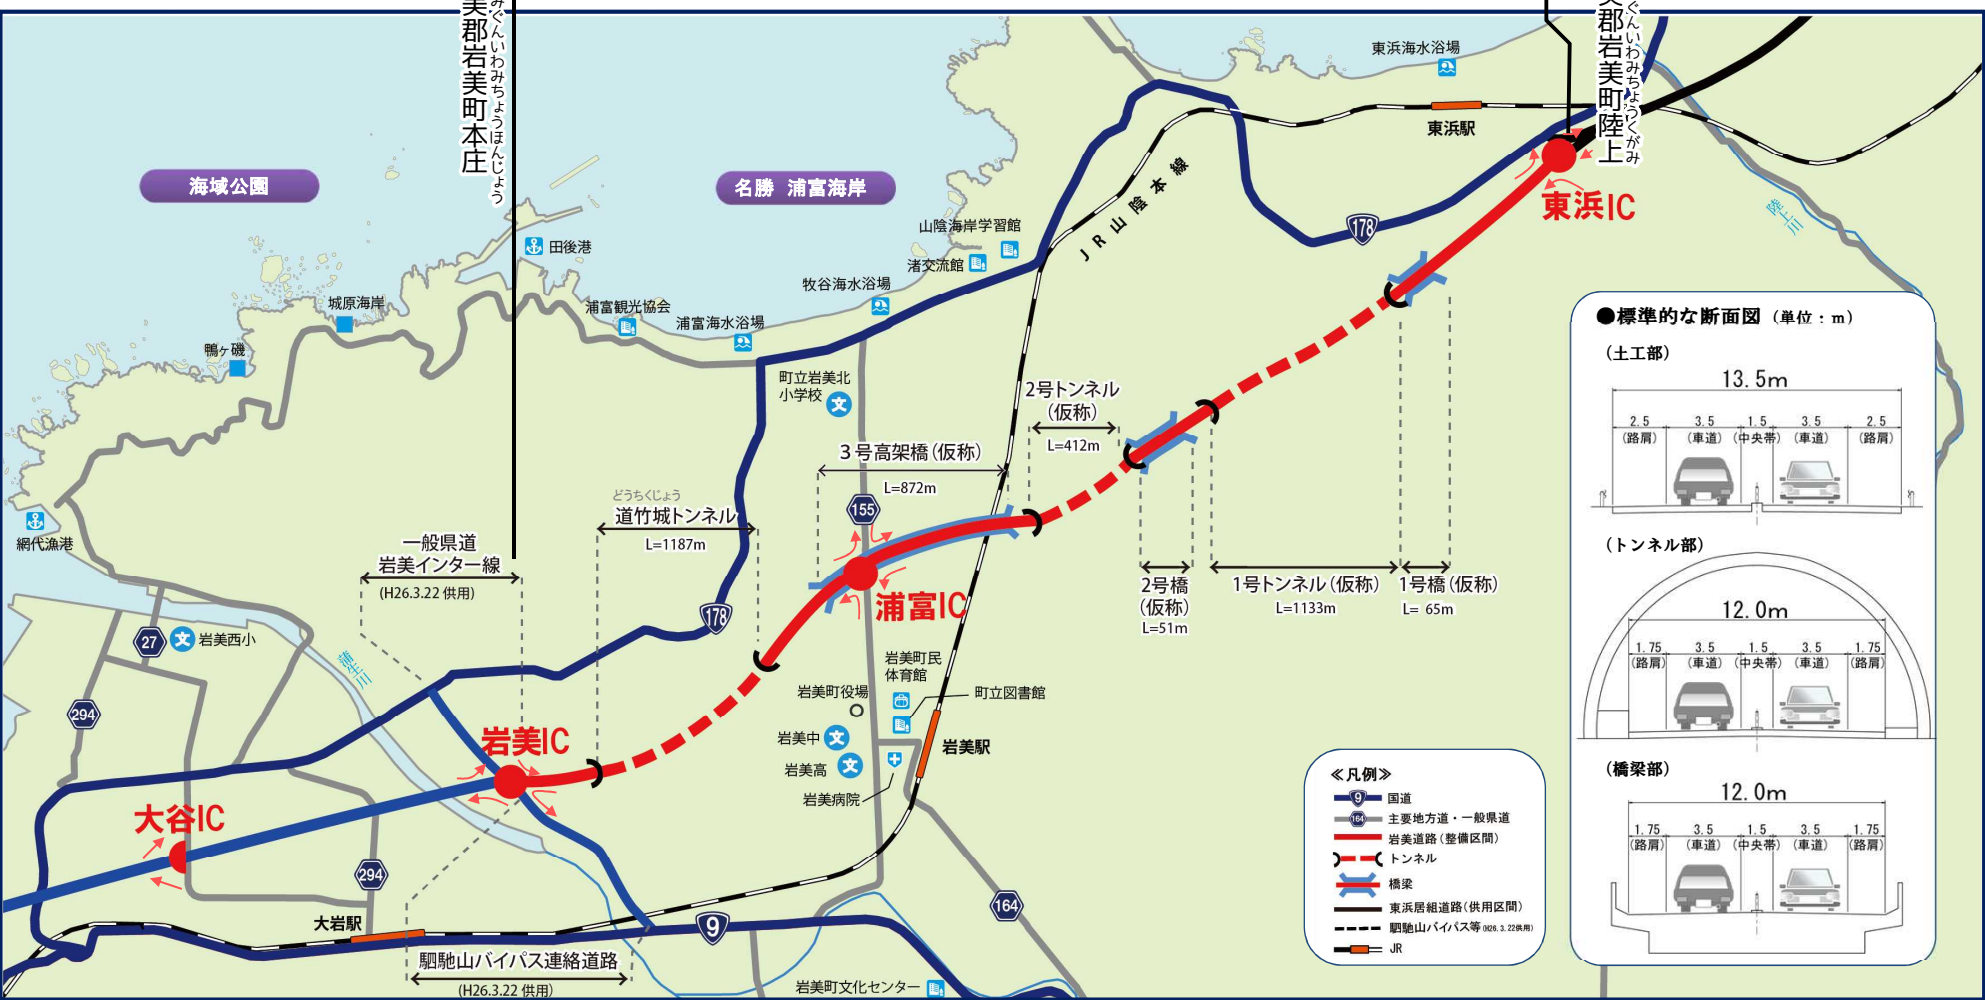

- 《凡例》
- 9 国道
  - 164 主要地方道・一般県道
  - 岩美道路(整備区間)
  - トンネル
  - 橋梁
  - 東浜居組道路(供用区間)
  - 駒馳山バイパス等(供用区間)
  - JR