
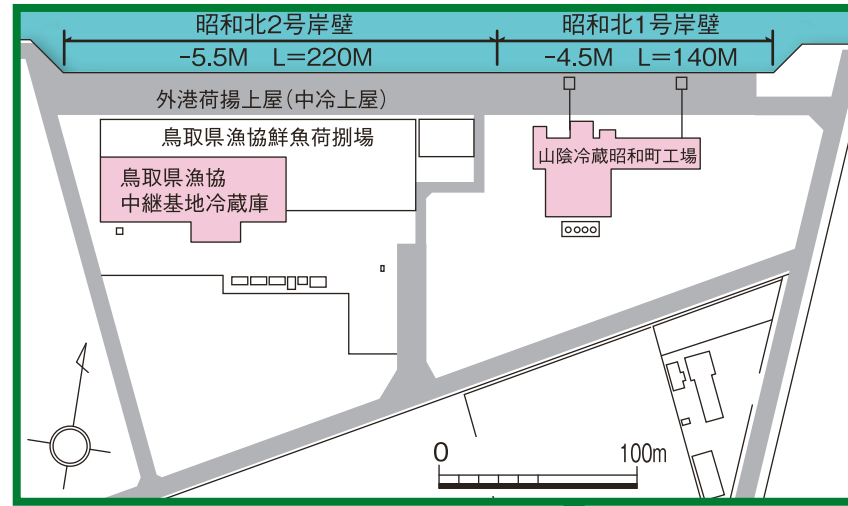


# 県宮境港水産物地方卸売市場上屋配置図

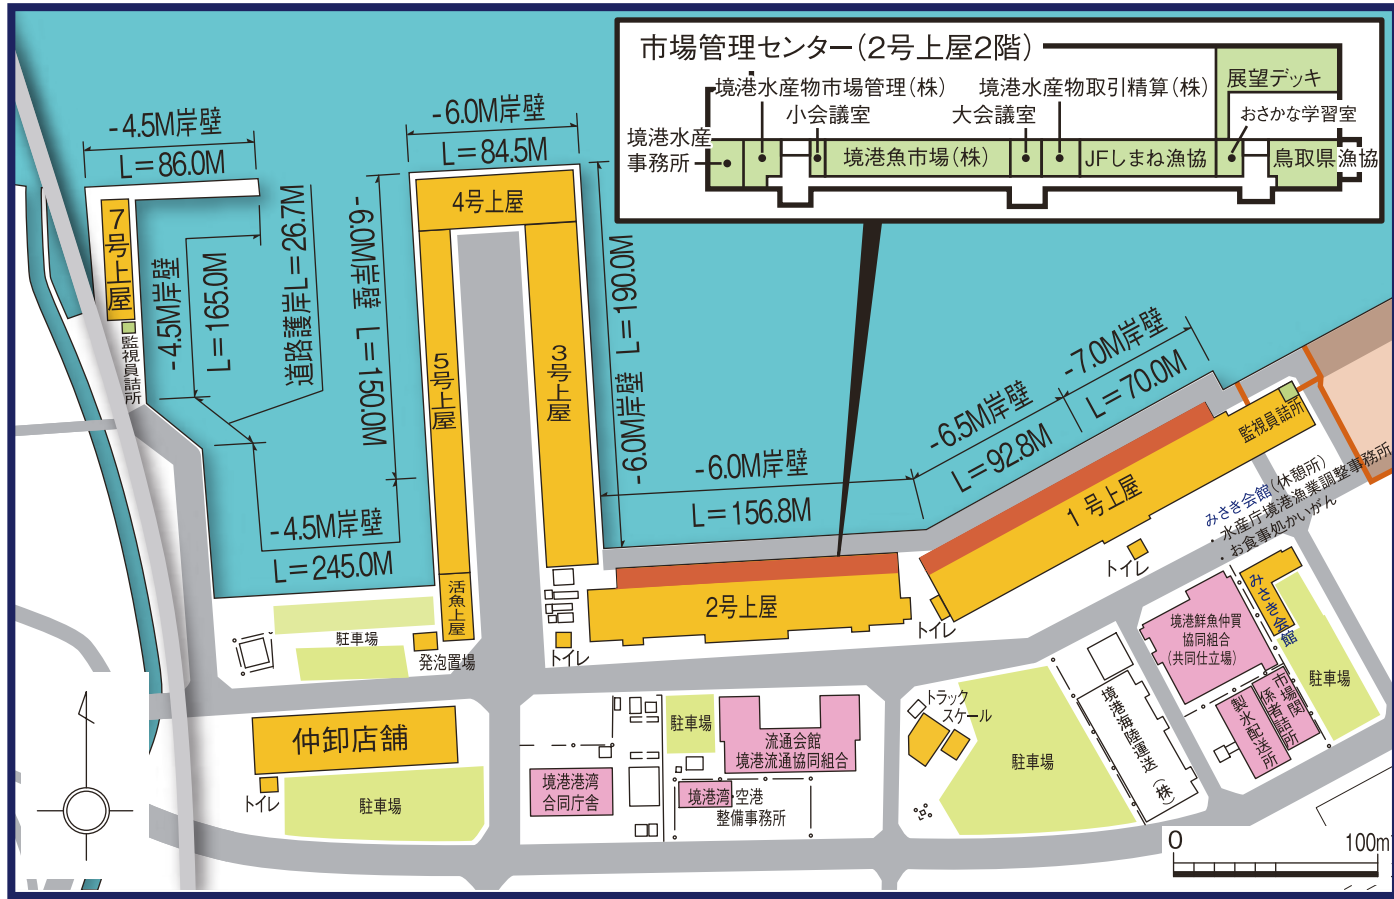

## 市場施設の規模

(平成24年2月末現在)

| 名称       | 位置  | 建設年次                | 構造         | 上屋面積 (m <sup>2</sup> ) | 規模 (全長×幅)            |
|----------|-----|---------------------|------------|------------------------|----------------------|
| 1号上屋     | 昭和町 | 昭和59~60年            | 鉄筋2階建(一部)  | 4,797                  | 200m×23m             |
| 1号上屋防風防署 | 昭和町 | 平成16年               | PC・PCa造平屋建 | 1,482                  | 156m×9.5m            |
| 2号上屋     | 昭和町 | 昭和55~56年            | 鉄筋2階建      | 3,629                  | 152.2m×23m           |
| 2号上屋防風防署 | 昭和町 | 平成17年               | PC・PCa造平屋建 | 1,311                  | 143.8m×9.1m          |
| 3号上屋     | 昭和町 | 昭和48~51年(平成13年一部修復) | 鉄骨平屋建      | 3,772                  | 164m×23m             |
| 4号上屋     | 昭和町 | 平成13年               | 鉄骨平屋建      | 1,633                  | 71m×23m              |
| 5号上屋     | 昭和町 | 昭和51~52年(平成13年一部修復) | 鉄骨平屋建      | 1,804                  | 164m×11m             |
| 7号上屋     | 岬町  | 平成7~8年              | 鉄骨平屋建      | 756                    | 54.42m×13.9m         |
| 活魚上屋     | 昭和町 | 昭和63年               | 鉄骨平屋建      | 429                    | 33m×13m              |
| 小計       |     |                     |            | 19,613                 |                      |
| 外港       | 昭和町 | 昭和52年               | 鉄骨平屋建      | 4,329                  | ⊕3,218m <sup>2</sup> |
| 合計       |     |                     |            | 23,942                 |                      |

## 主な漁業種類別利用隻数


(平成24年2月末現在)

- 大中型・中型まき網漁業使用統数(水産事務所調べ)
  - 大中型
    - 鳥取 3統
    - 島根 1統
    - 他府県 3統
  - 中型
    - 島根 9統
- いかつり漁業(水産事務所調べ、小型いかつり協会調べ)
  - 中型
    - 県内 0隻
    - 県外 0隻
  - 小型
    - 県内 34隻
    - 県外 184隻
- 沖合底曳網(水産事務所調べ)
  - 1そう曳
    - 鳥取 15隻
    - 兵庫 0隻
  - 2そう曳
    - 島根 2統
- べにずわいがに漁業(水産事務所調べ)
  - 鳥取 3隻
  - 島根 6隻
  - 新潟 2隻

## 漁港

所在地/境港市  
管理者/鳥取県

名称/境漁港(昭和28年12月28日指定)  
種別/特定第3種(昭和48年2月23日指定)

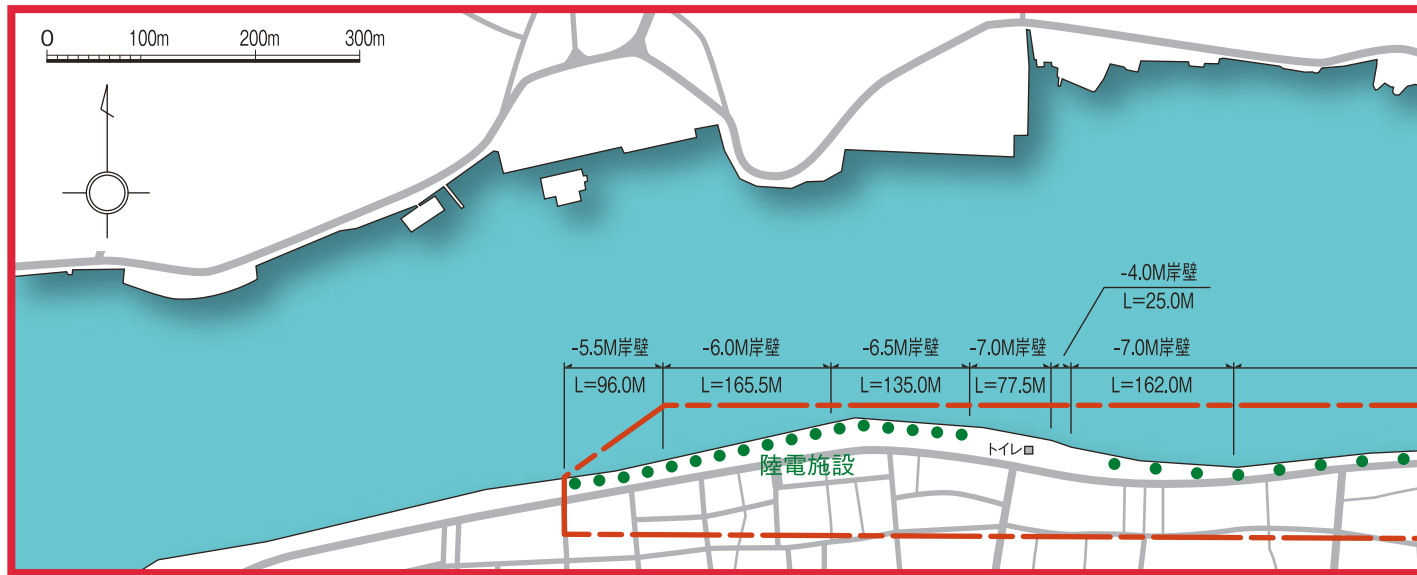

## 施設規模の概要

漁港台帳より  
(平成24年3月末現在)

| 区分 | 規模    | 備考       | 区分    | 規模                    | 備考  |
|----|-------|----------|-------|-----------------------|-----|
| 岸壁 | -4.0M | 25.0m    | -2.5M | 60.0m                 | 物揚場 |
|    | -4.5M | 1,010.5m | 合計    | 2,663.3m              |     |
|    | -5.5M | 283.7m   |       |                       |     |
|    | -6.0M | 746.8m   | 船揚場   | 19.1m                 |     |
|    | -6.5M | 227.8m   | 泊地    | 144,771m <sup>2</sup> |     |
|    | -7.0M | 309.5m   | 臨港道路  | 2,465.0m              |     |
|    | 小計    | 2,603.3m | その他   | 26.7m                 | 護岸  |

