


道 路 台 帳 平 面 図

鳥 取 県

調 整 年 月	平成 25 年 3 月	図 面 縮 尺	1:1,000	路 線 コ ー ド	15-179	道 路 種 別	一 般 国 道	路 線 名	179 号	区 間	42-9~44-0	図 面 番 号	56-35
---------	-------------	---------	---------	-----------	--------	---------	---------	-------	-------	-----	-----------	---------	-------

修正後

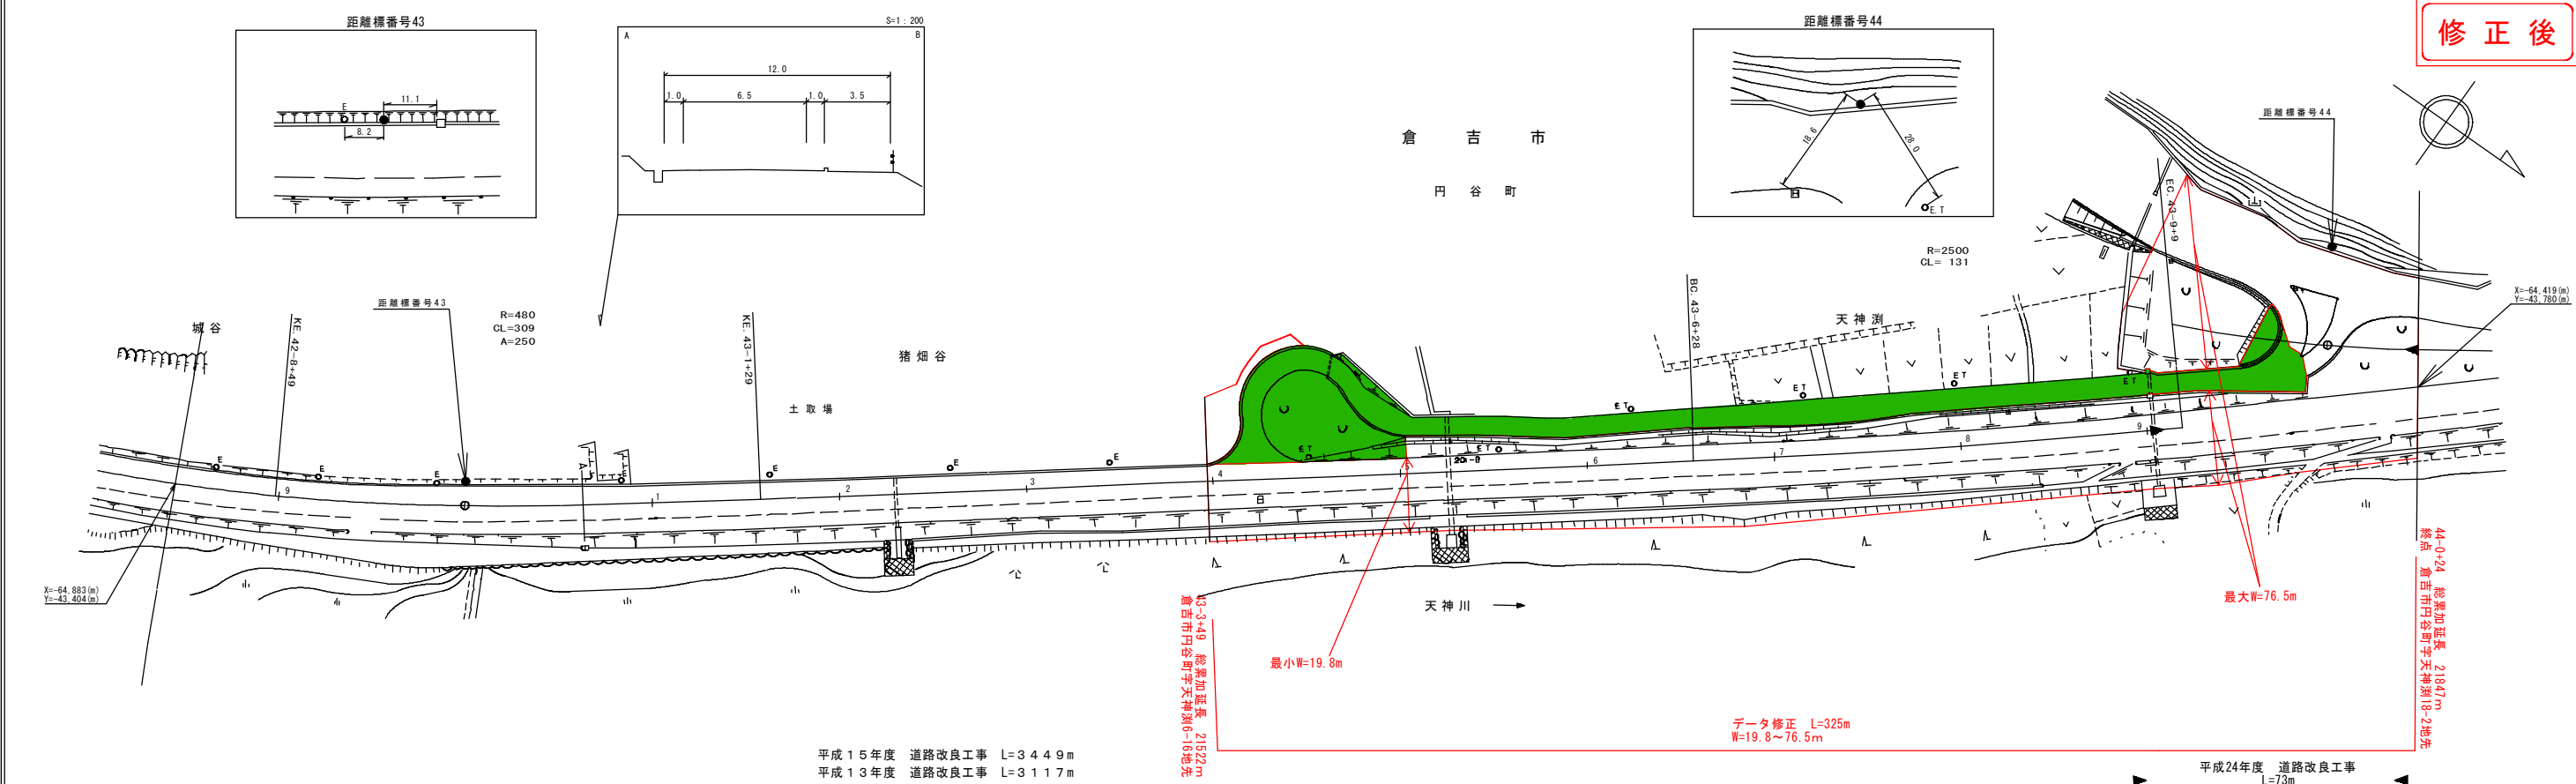

車道幅員													
路面種類													
縦断勾配													
距離程													

この地図は、建設省国土院院長の承認を得て、同院所管の測量者及び測量成果を使用して作成したものである。(測量番号)第55号(公案)44号