


道 路 台 帳 平 面 図

鳥 取 県

調製年月	平成 25 年 3 月	図面縮尺	1 : 1000	路線コード	22-183	道路種別	一般県道	路線名	鳥取砂丘線	区間	2-5~3-3	図面番号	4-3
------	-------------	------	----------	-------	--------	------	------	-----	-------	----	---------	------	-----

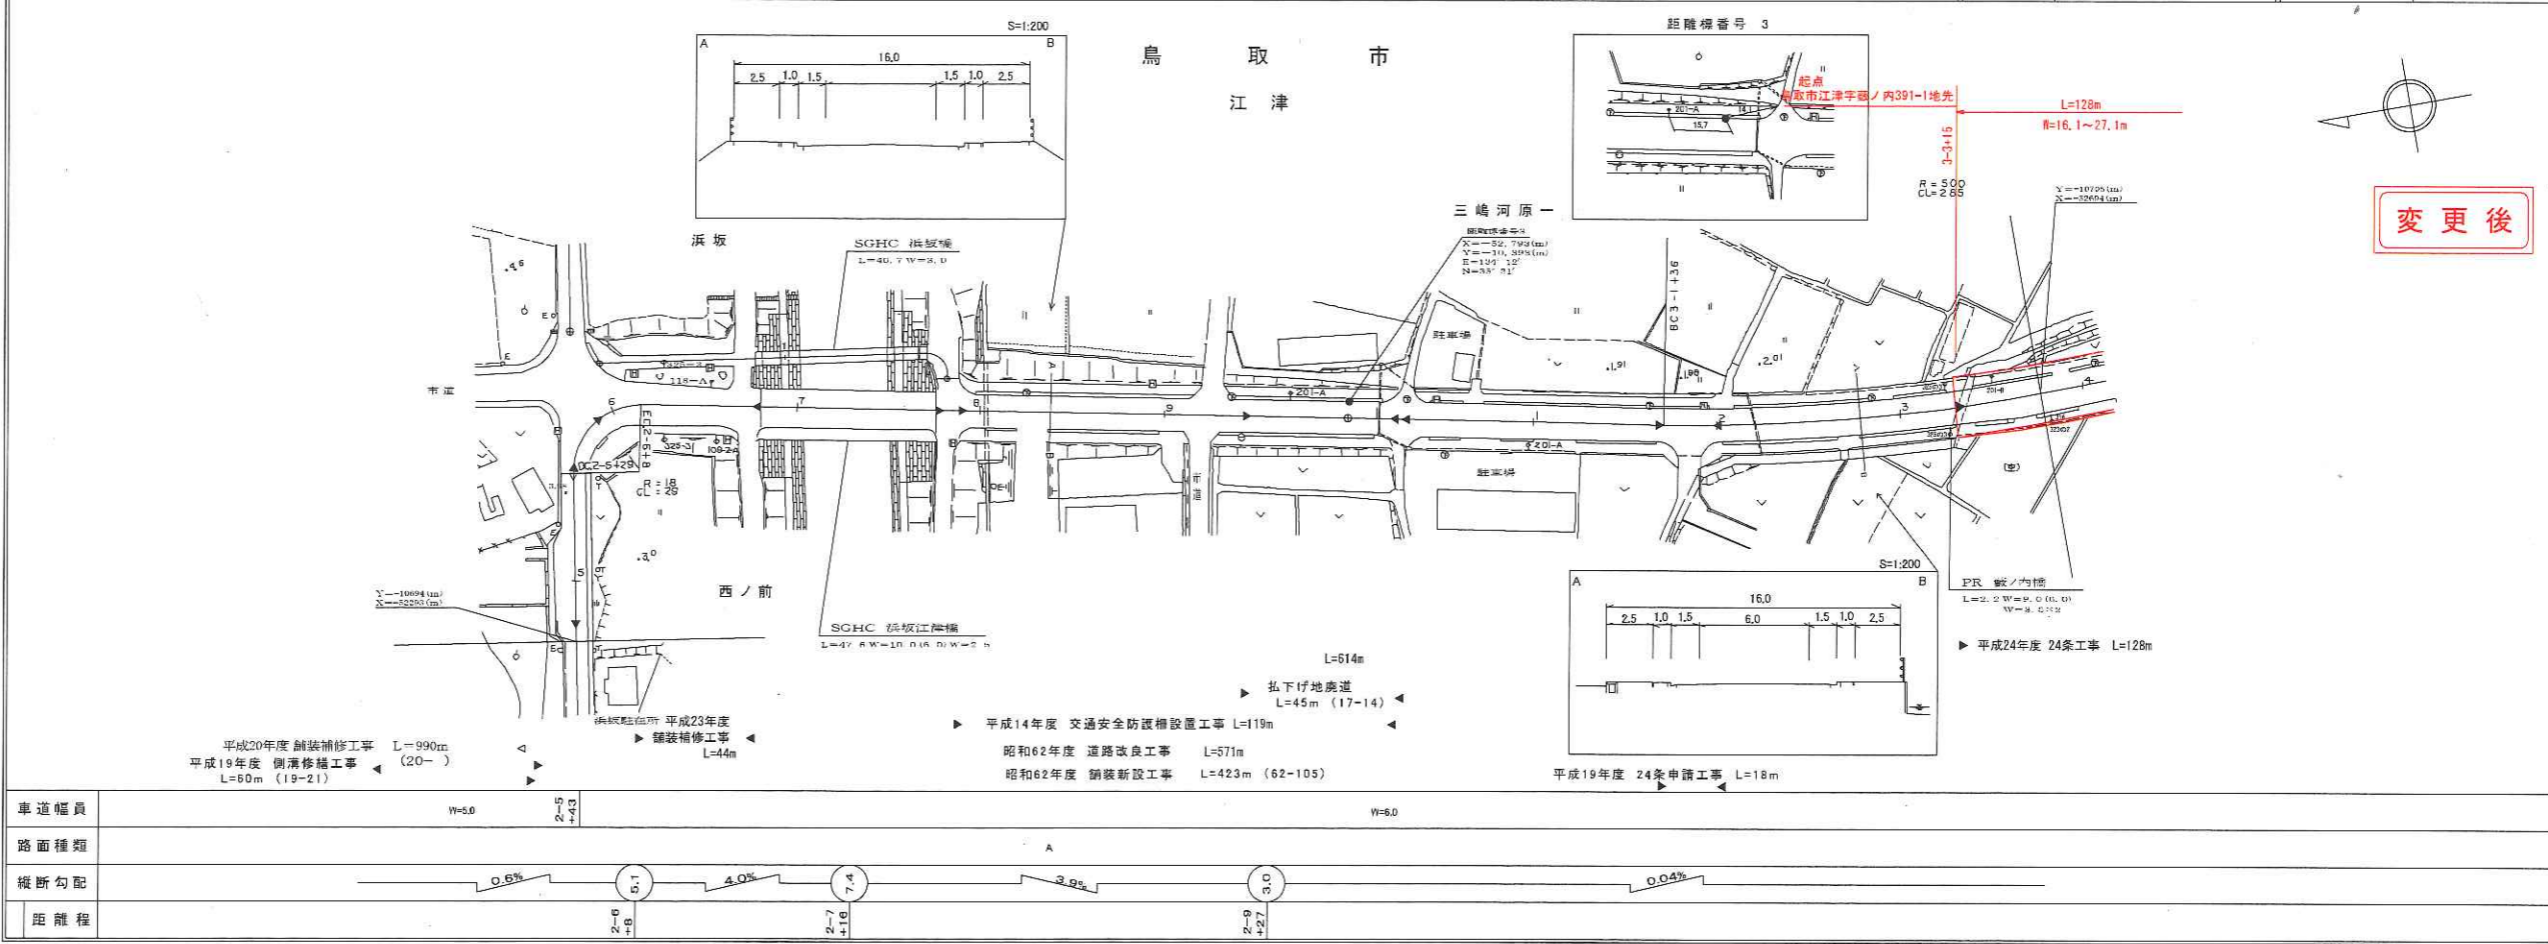

変更後

株式会社 開発コンサルタント

車道幅員	W=5.0	2.5	2.5	A	W=6.0	3.0	3.0	0.04%	
路面種類									
縦断勾配	0.6% 4.0% 3.9%								
距離	2+00 2+16 2+27 2+27								

この地図は、建設省国土院の承認を得て、国院管の測量簿及び測量成果を使用して作成したものである。(承認番号) 昭、中24 号