


道 路 台 帳 平 面 図

鳥 取 県

調整年月	平成25年3月	図面縮尺	1:1000	路線コード	22-299	道路種別	一般県道	路線名	赤松淀江線	区間	0-1-7 ~ 0-2-8	図面番号	18-3
------	---------	------	--------	-------	--------	------	------	-----	-------	----	---------------	------	------

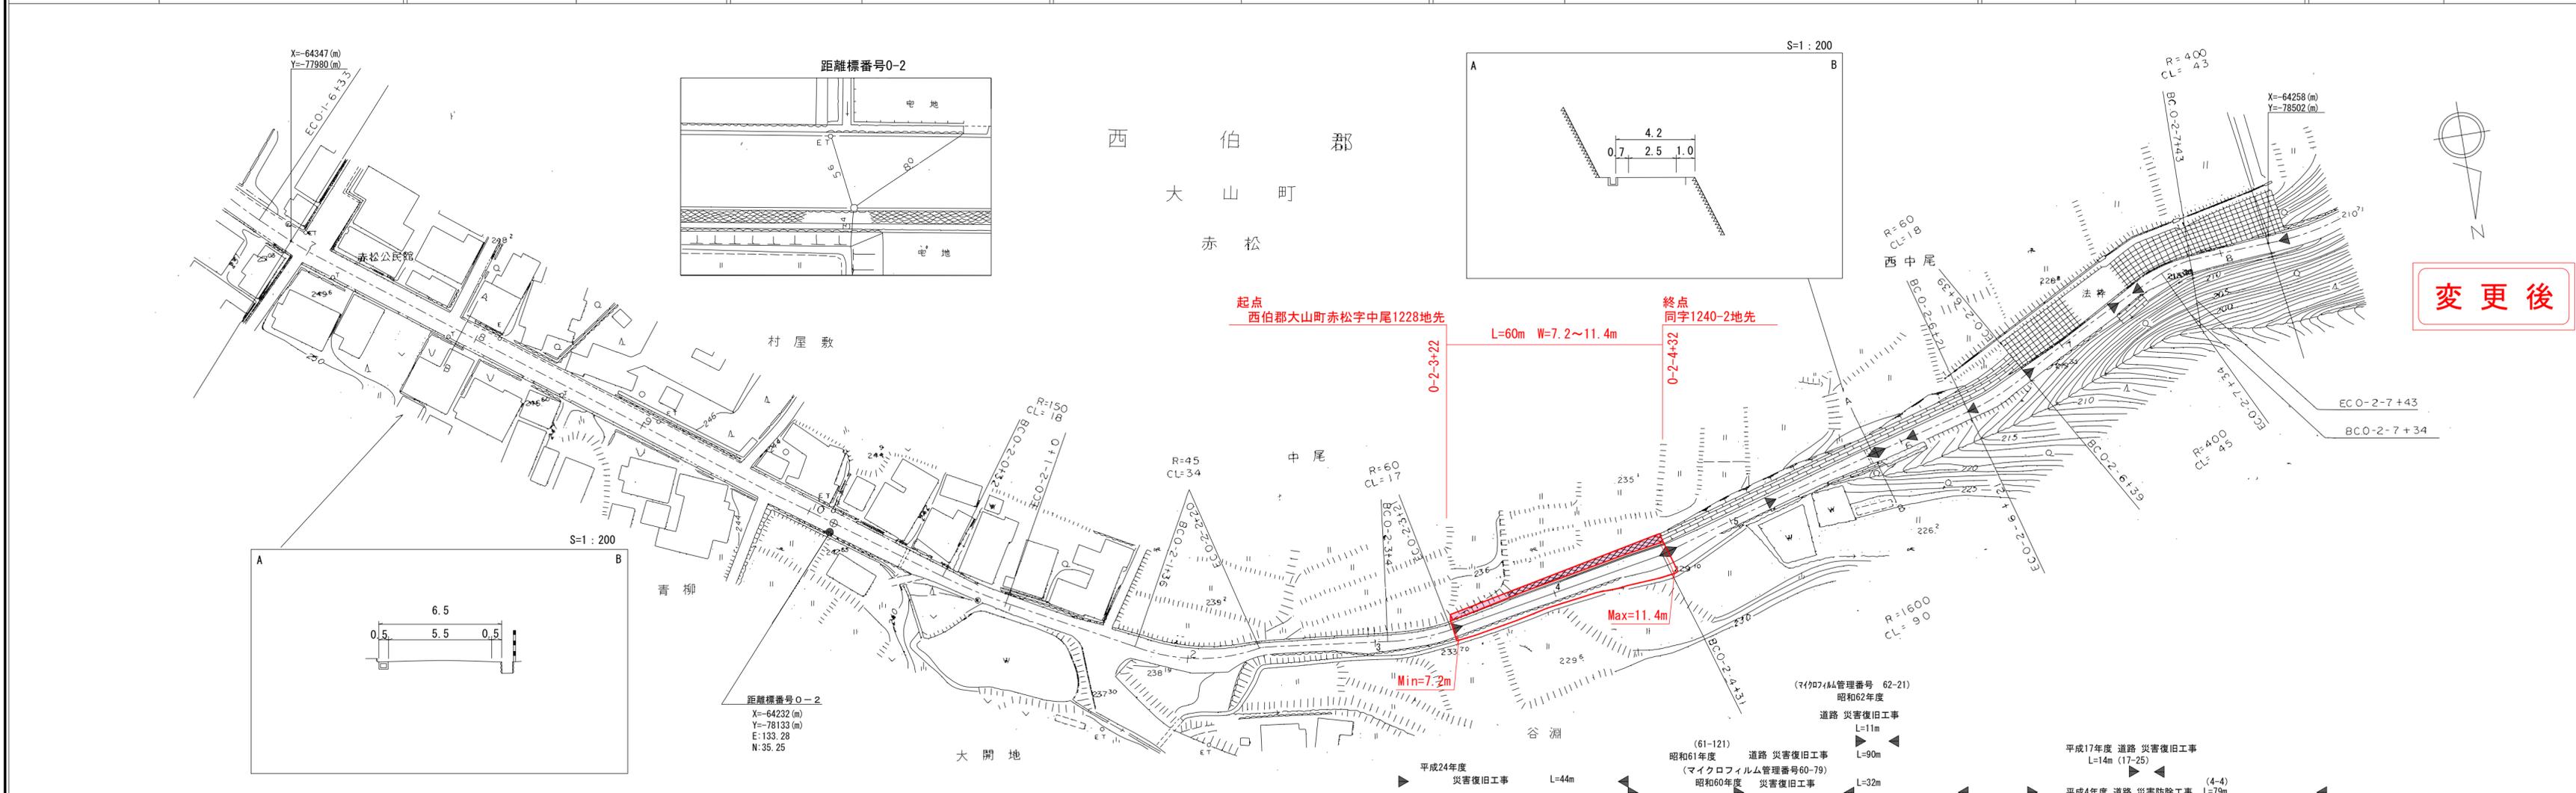

変更後

車道幅員	W=5.5	0-1-9 +38	W=4.5	0-2-0 +4	W=2.5	0-2-7 +34	W=3.5
路面種別							
縦断勾配							
距離程							

開発コンサルタント株式会社