
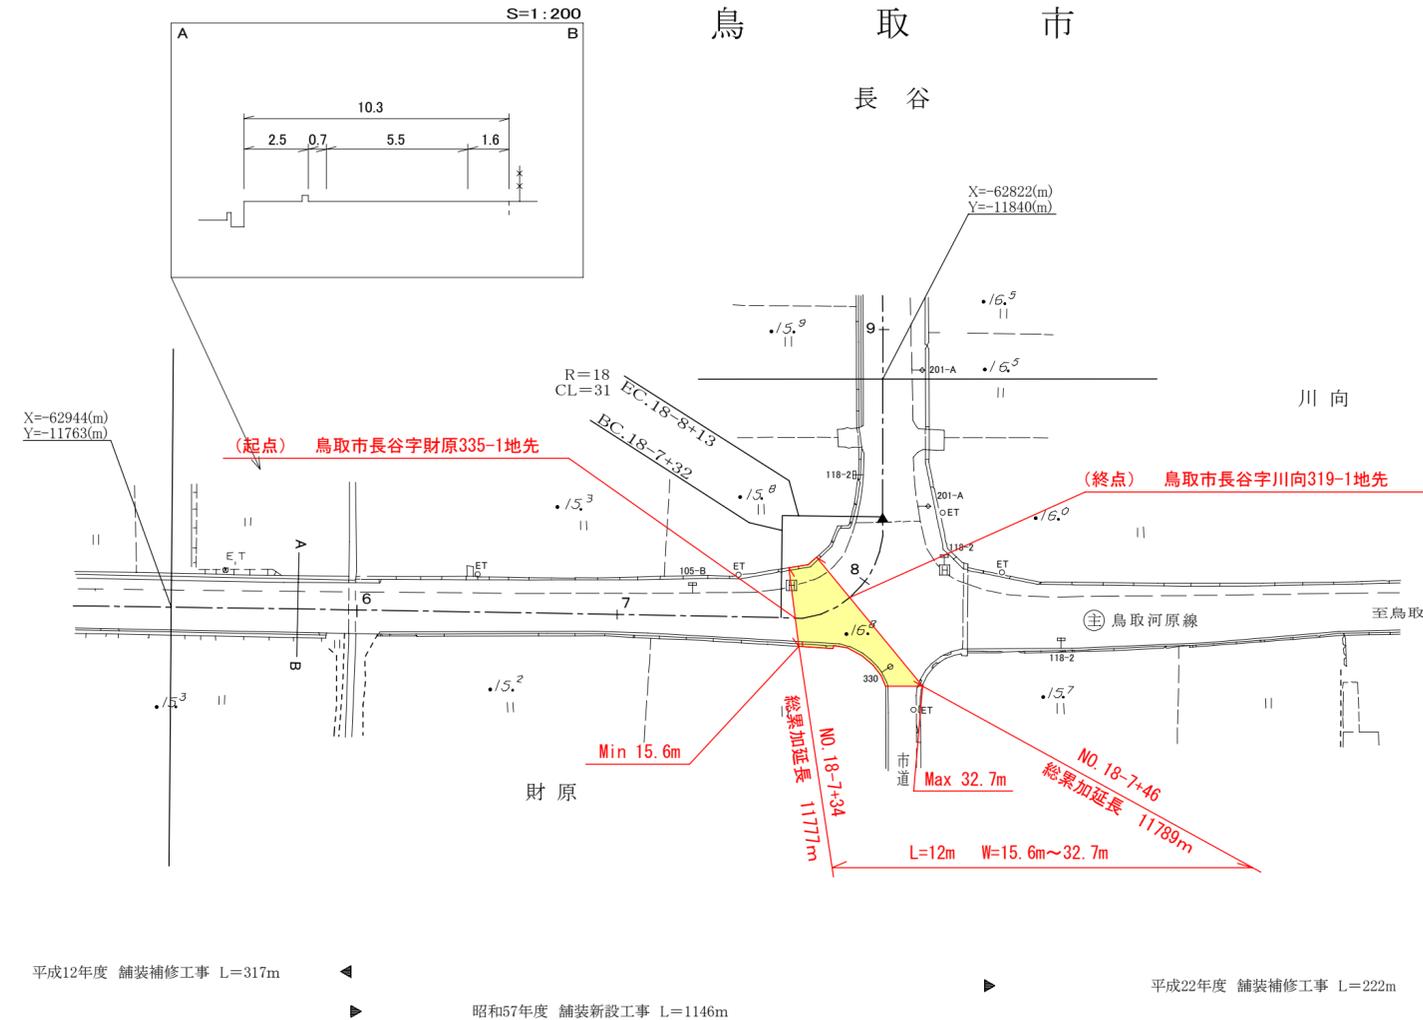


# 道 路 台 帳 平 面 図

鳥 取 県

調製年月	平成24年 3月	図面縮尺	1 : 1000	路線コード	21-032	道路種別	主要地方道	路線名	郡家鹿野気高線	区間	18-6~18-8	図面番号	74-20
------	----------	------	----------	-------	--------	------	-------	-----	---------	----	-----------	------	-------

修正前

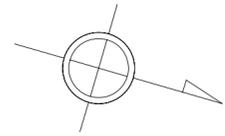

車道幅員		W=5.5
路面種類	A	
縦断勾配		
距離程	18-6 +4.4	

株式会社 アスコ